



Sección C-C'

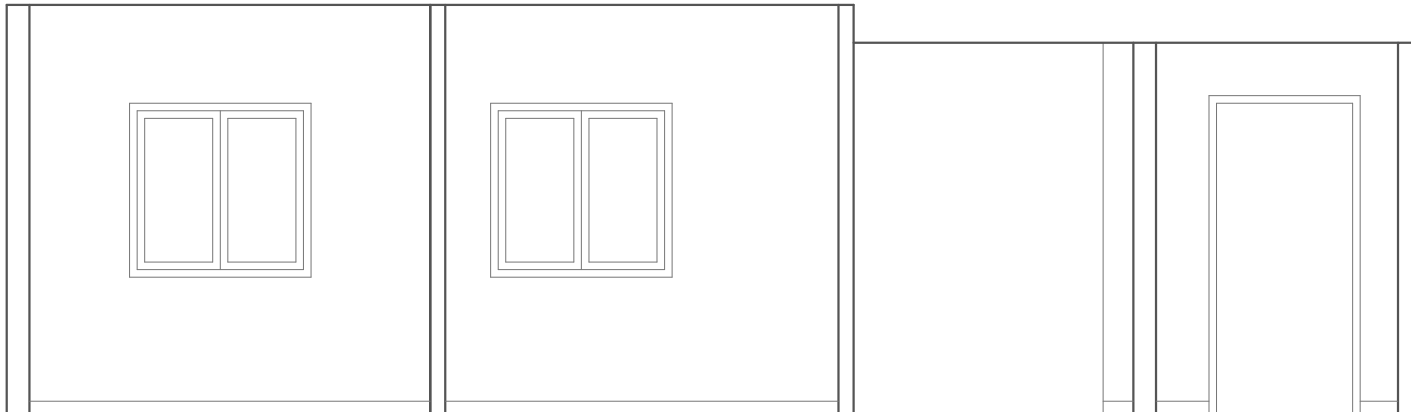

Sección D-D'



Sección E-E'

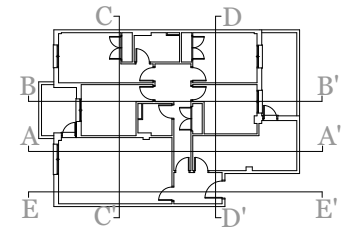

SECCIONES-ALZADOS ACTUALES

Escala 1/50

