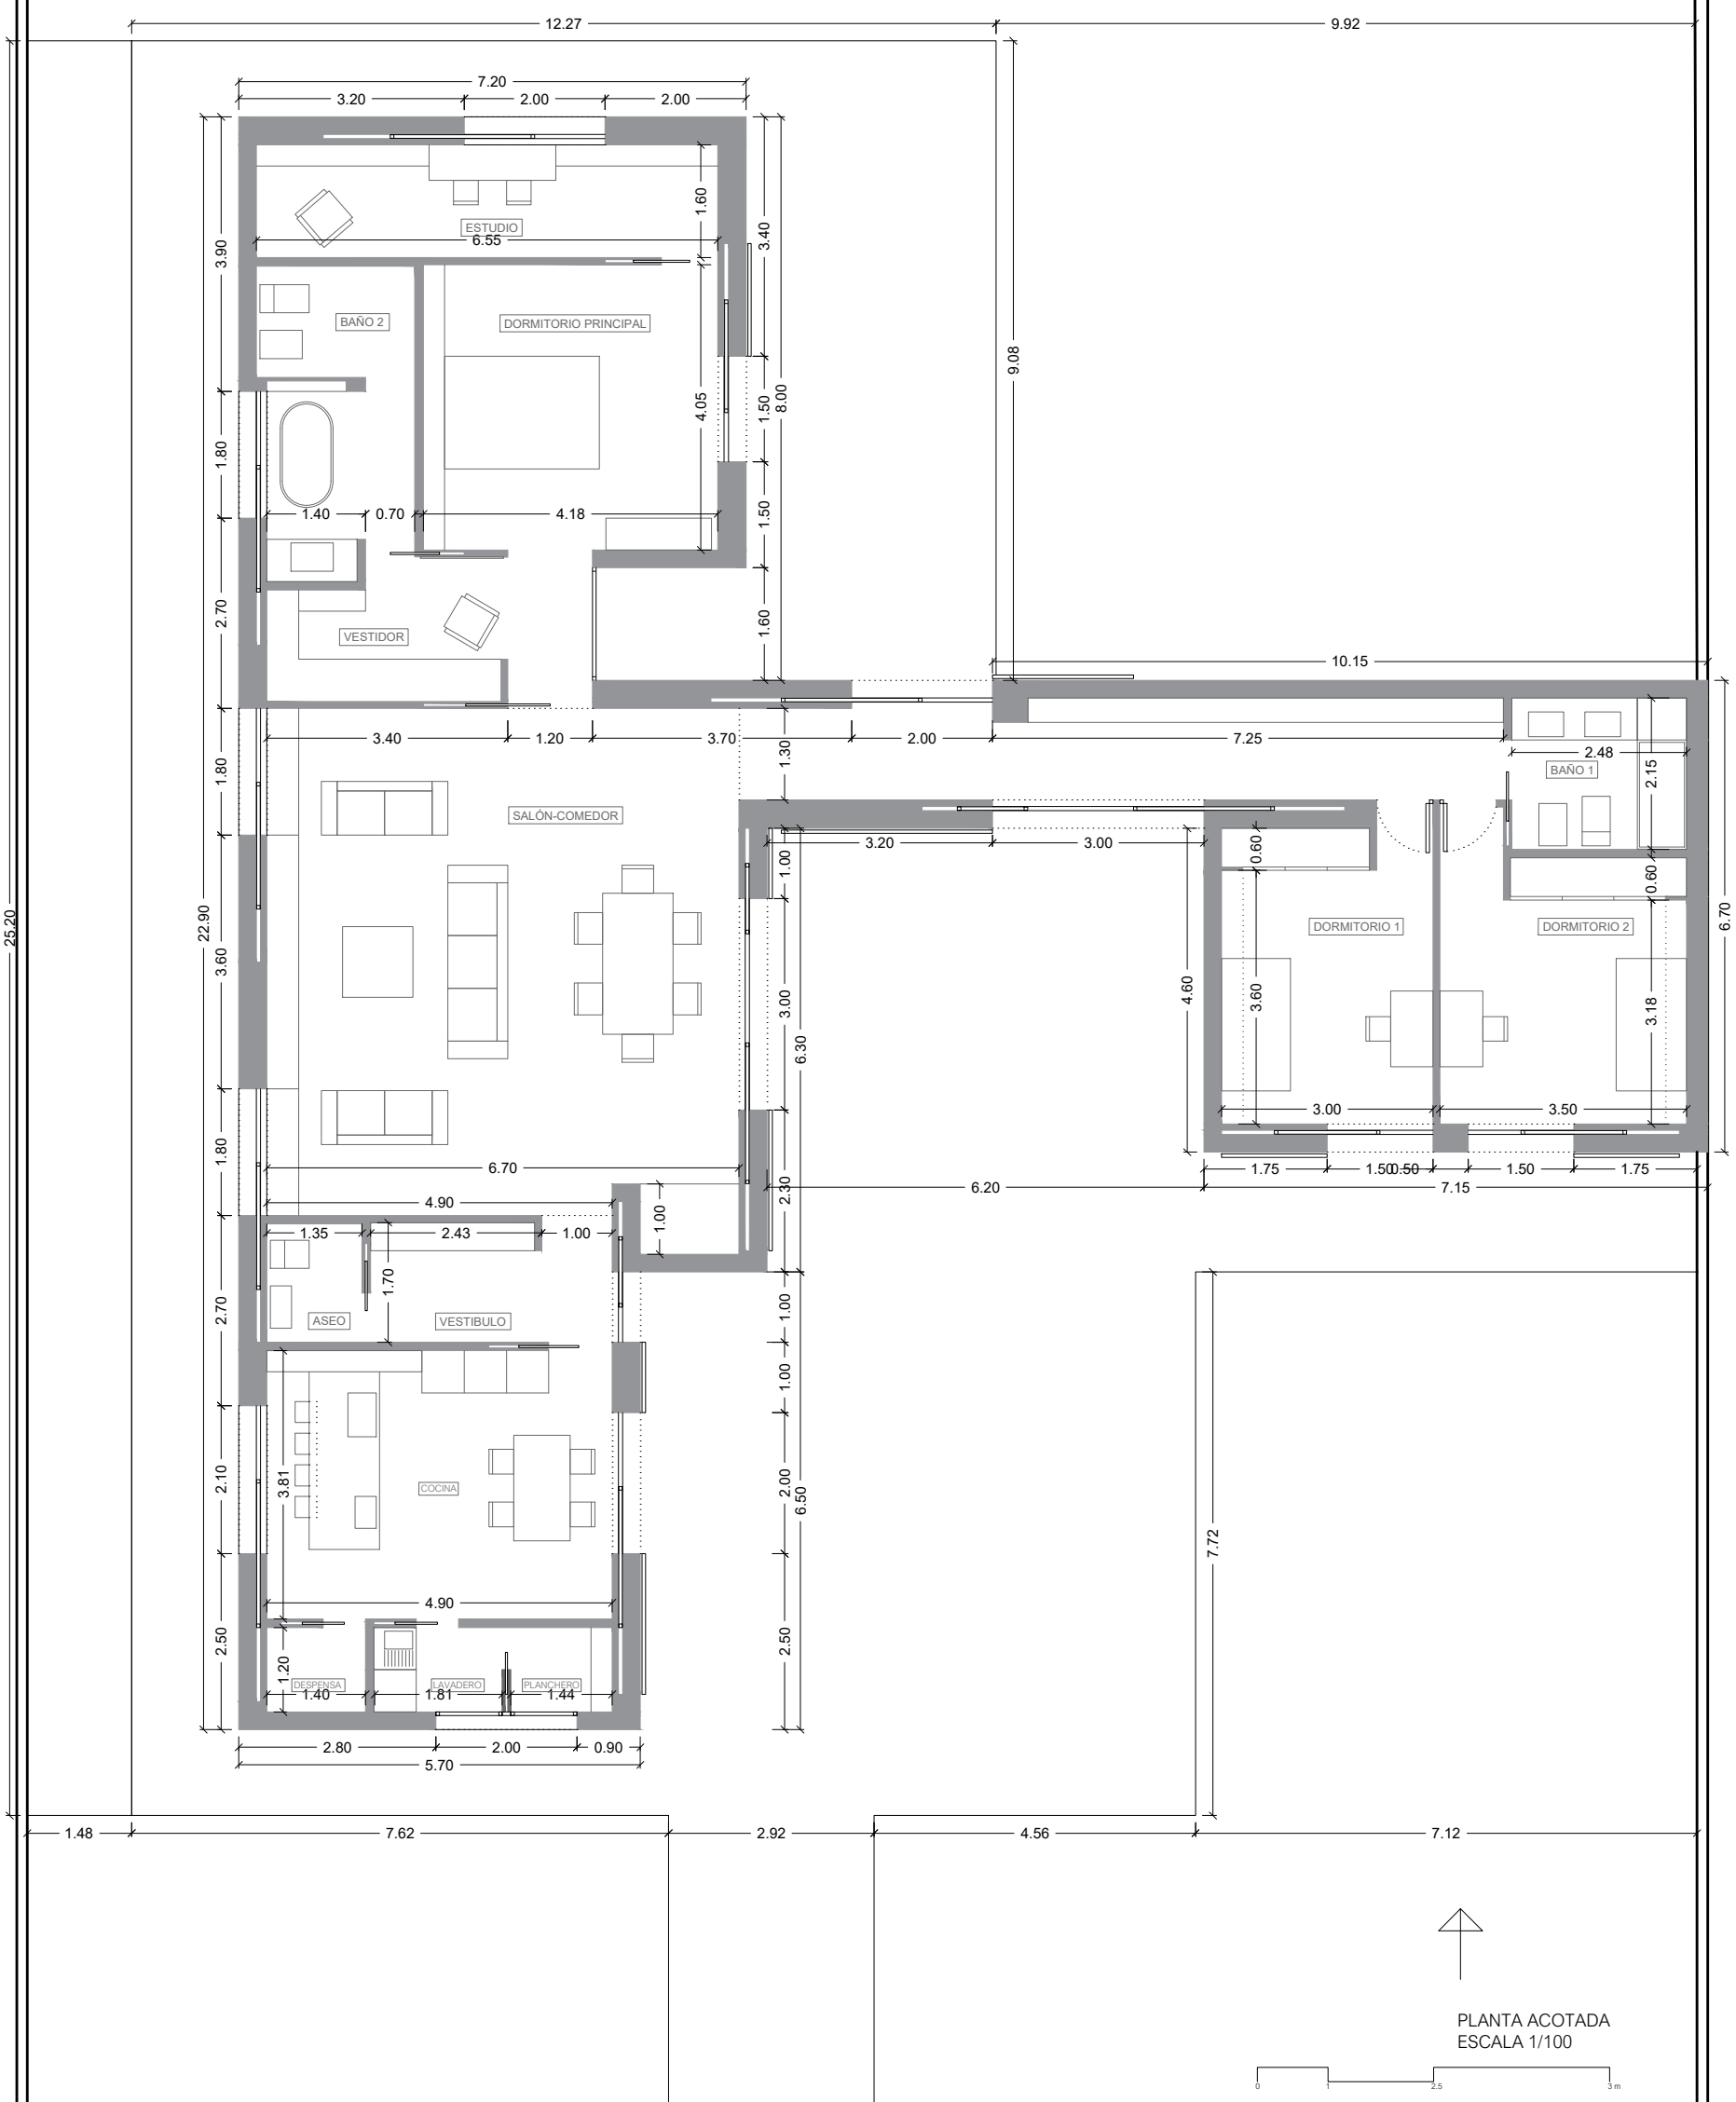
ESTUDIO
BAÑO 2
DORMITORIO PRINCIPAL
VESTIDOR
SALÓN-COMEDOR
BAÑO 1
DORMITORIO 1
DORMITORIO 2
ASEO
VESTIBULO
COCINA
DESPENSA
LAVADERO
PLANCHERO
12.27
9.92
25.20
22.90
9.08
10.15
6.70
7.72
7.15
6.20
7.25
1.48
7.62
2.92
4.56
7.12
PLANTA ACOTADA
ESCALA 1/100