




Sección C-C'

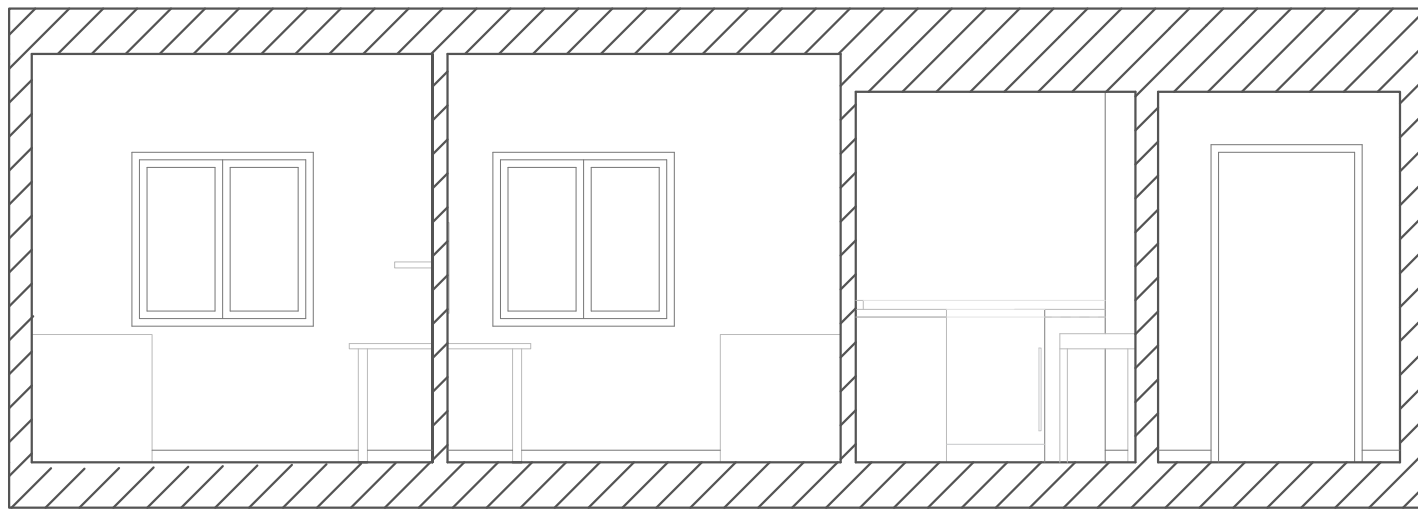

Sección D-D''

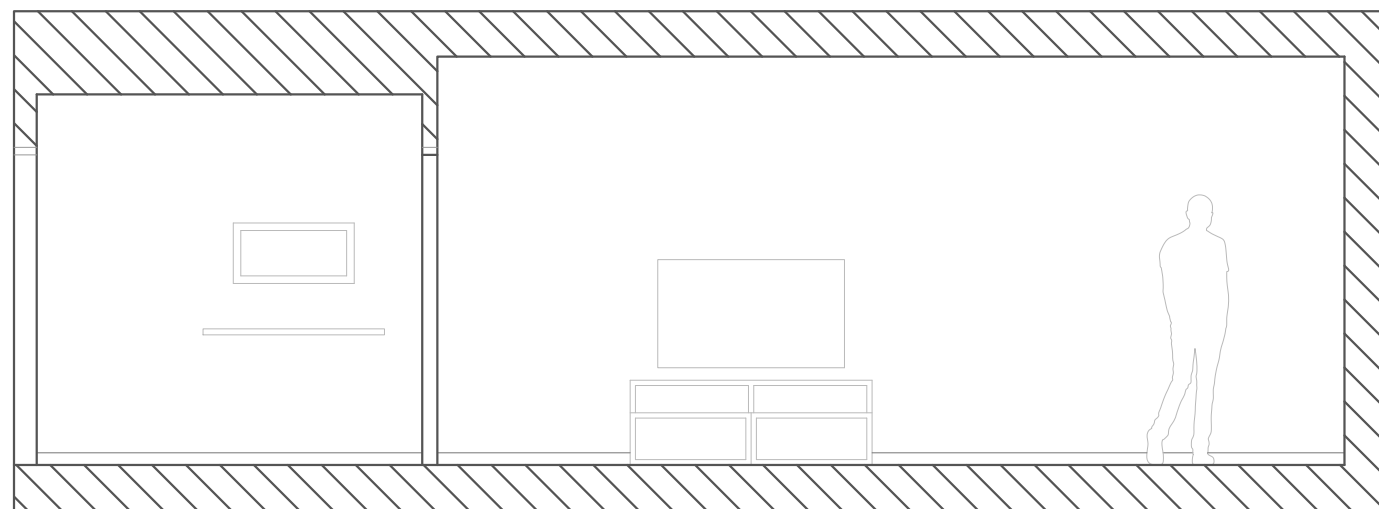

Sección E-E'

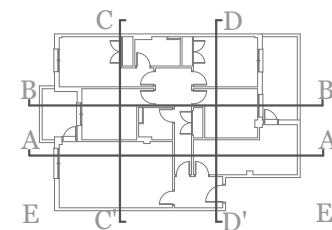

SECCIONES-ALZADOSOS ACTUALES AMUEBLADOS  
Escala 1/50

