

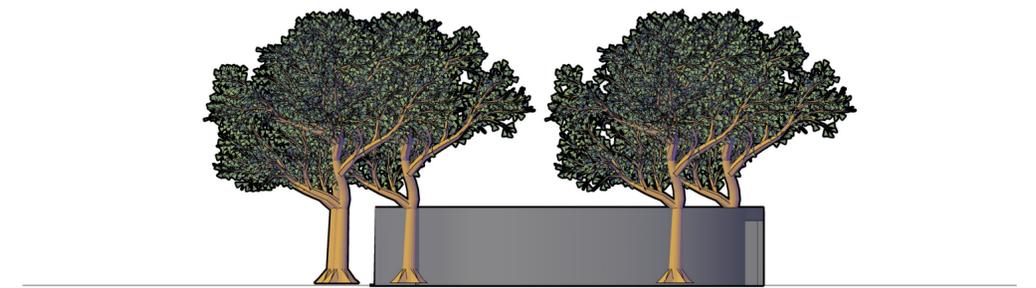


# ESQUEMA CONCEPTUAL DE PROPUESTA

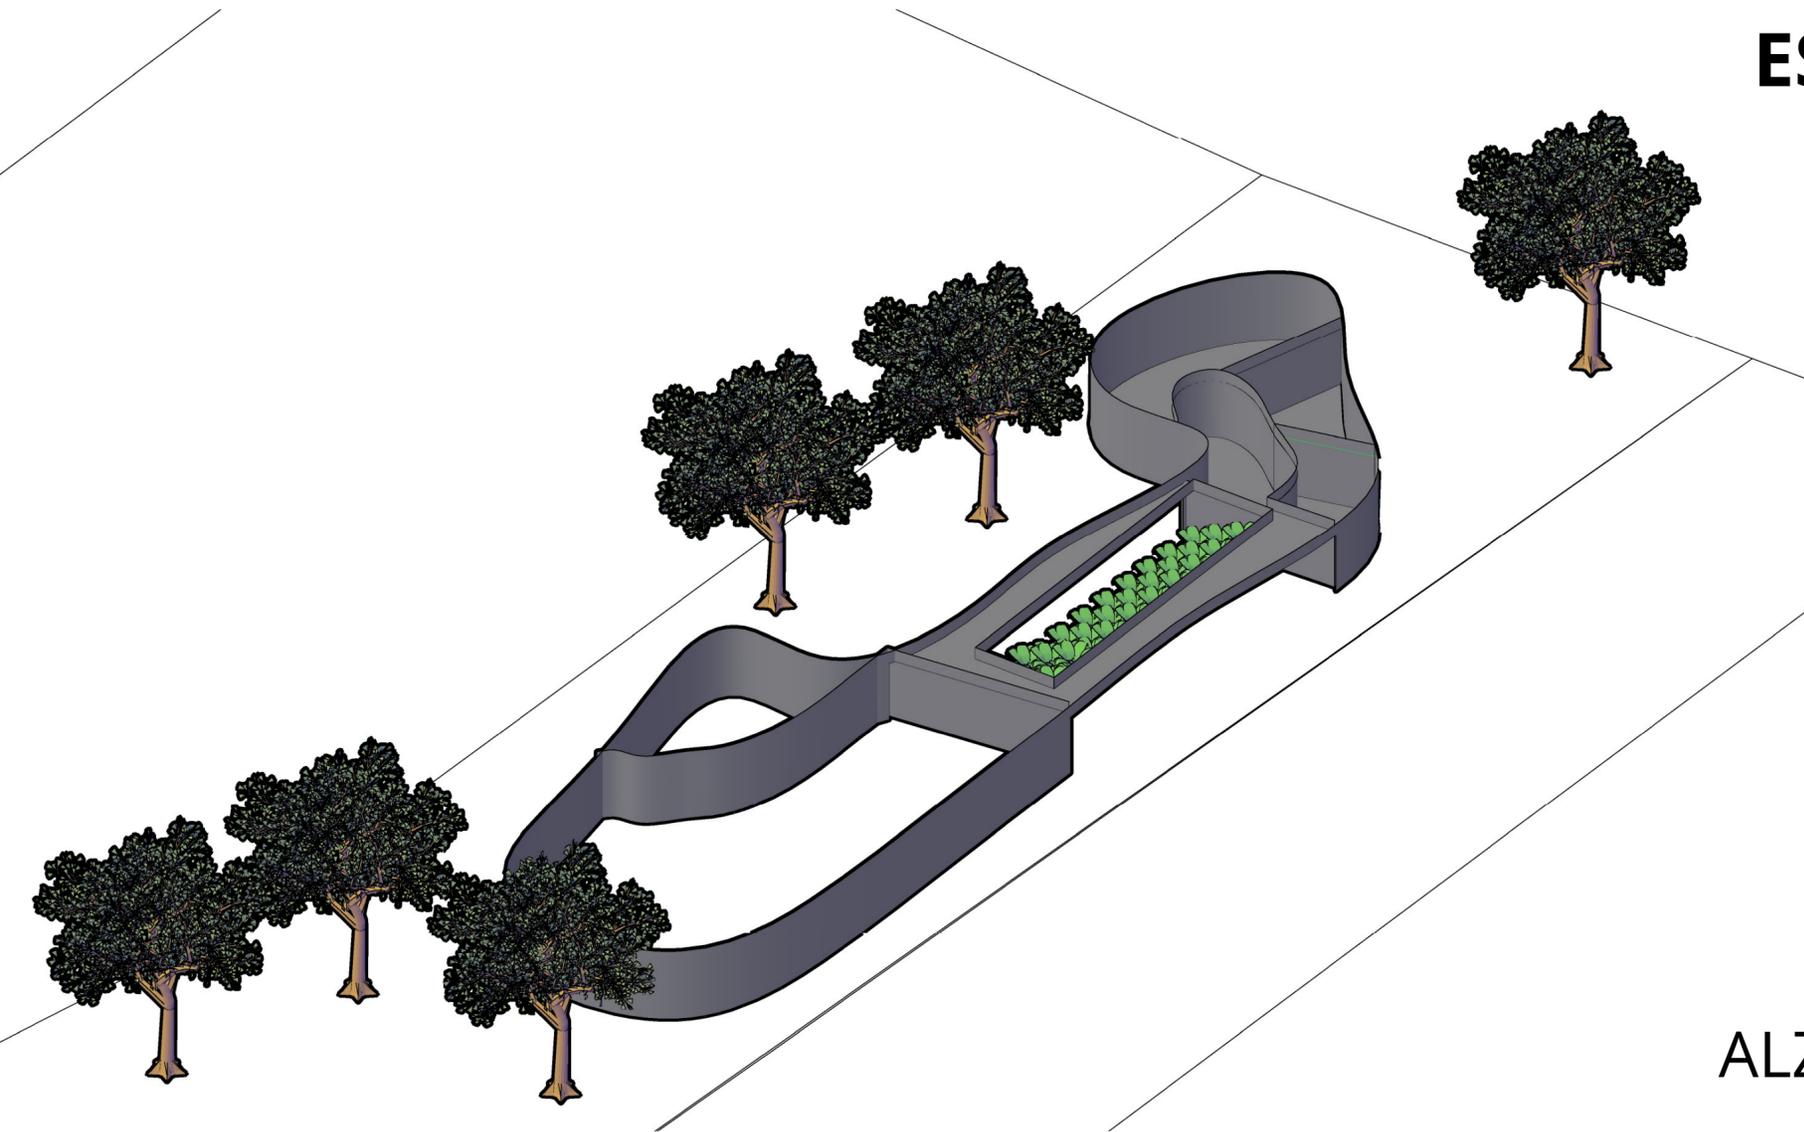

ALZADO PRINCIPAL

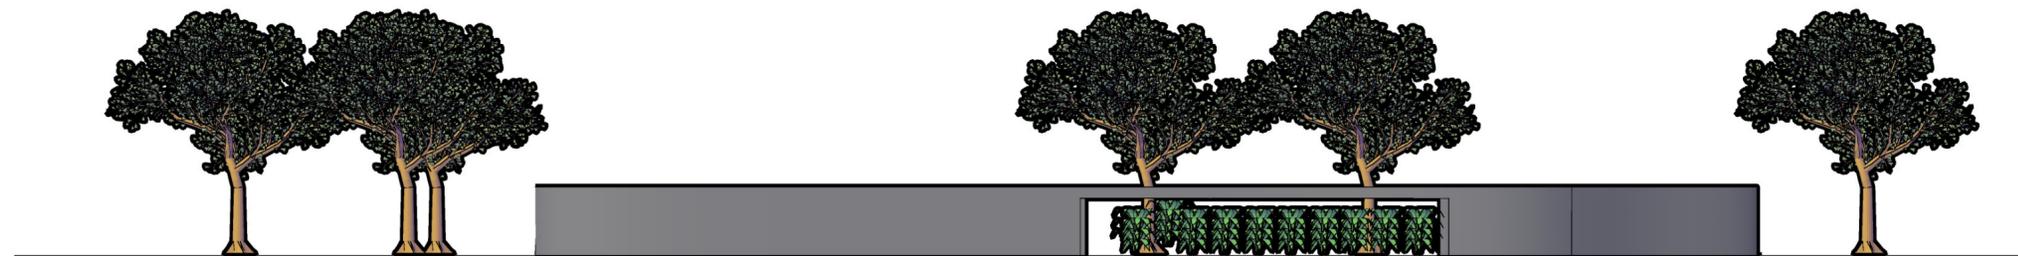

ALZADO LATERAL