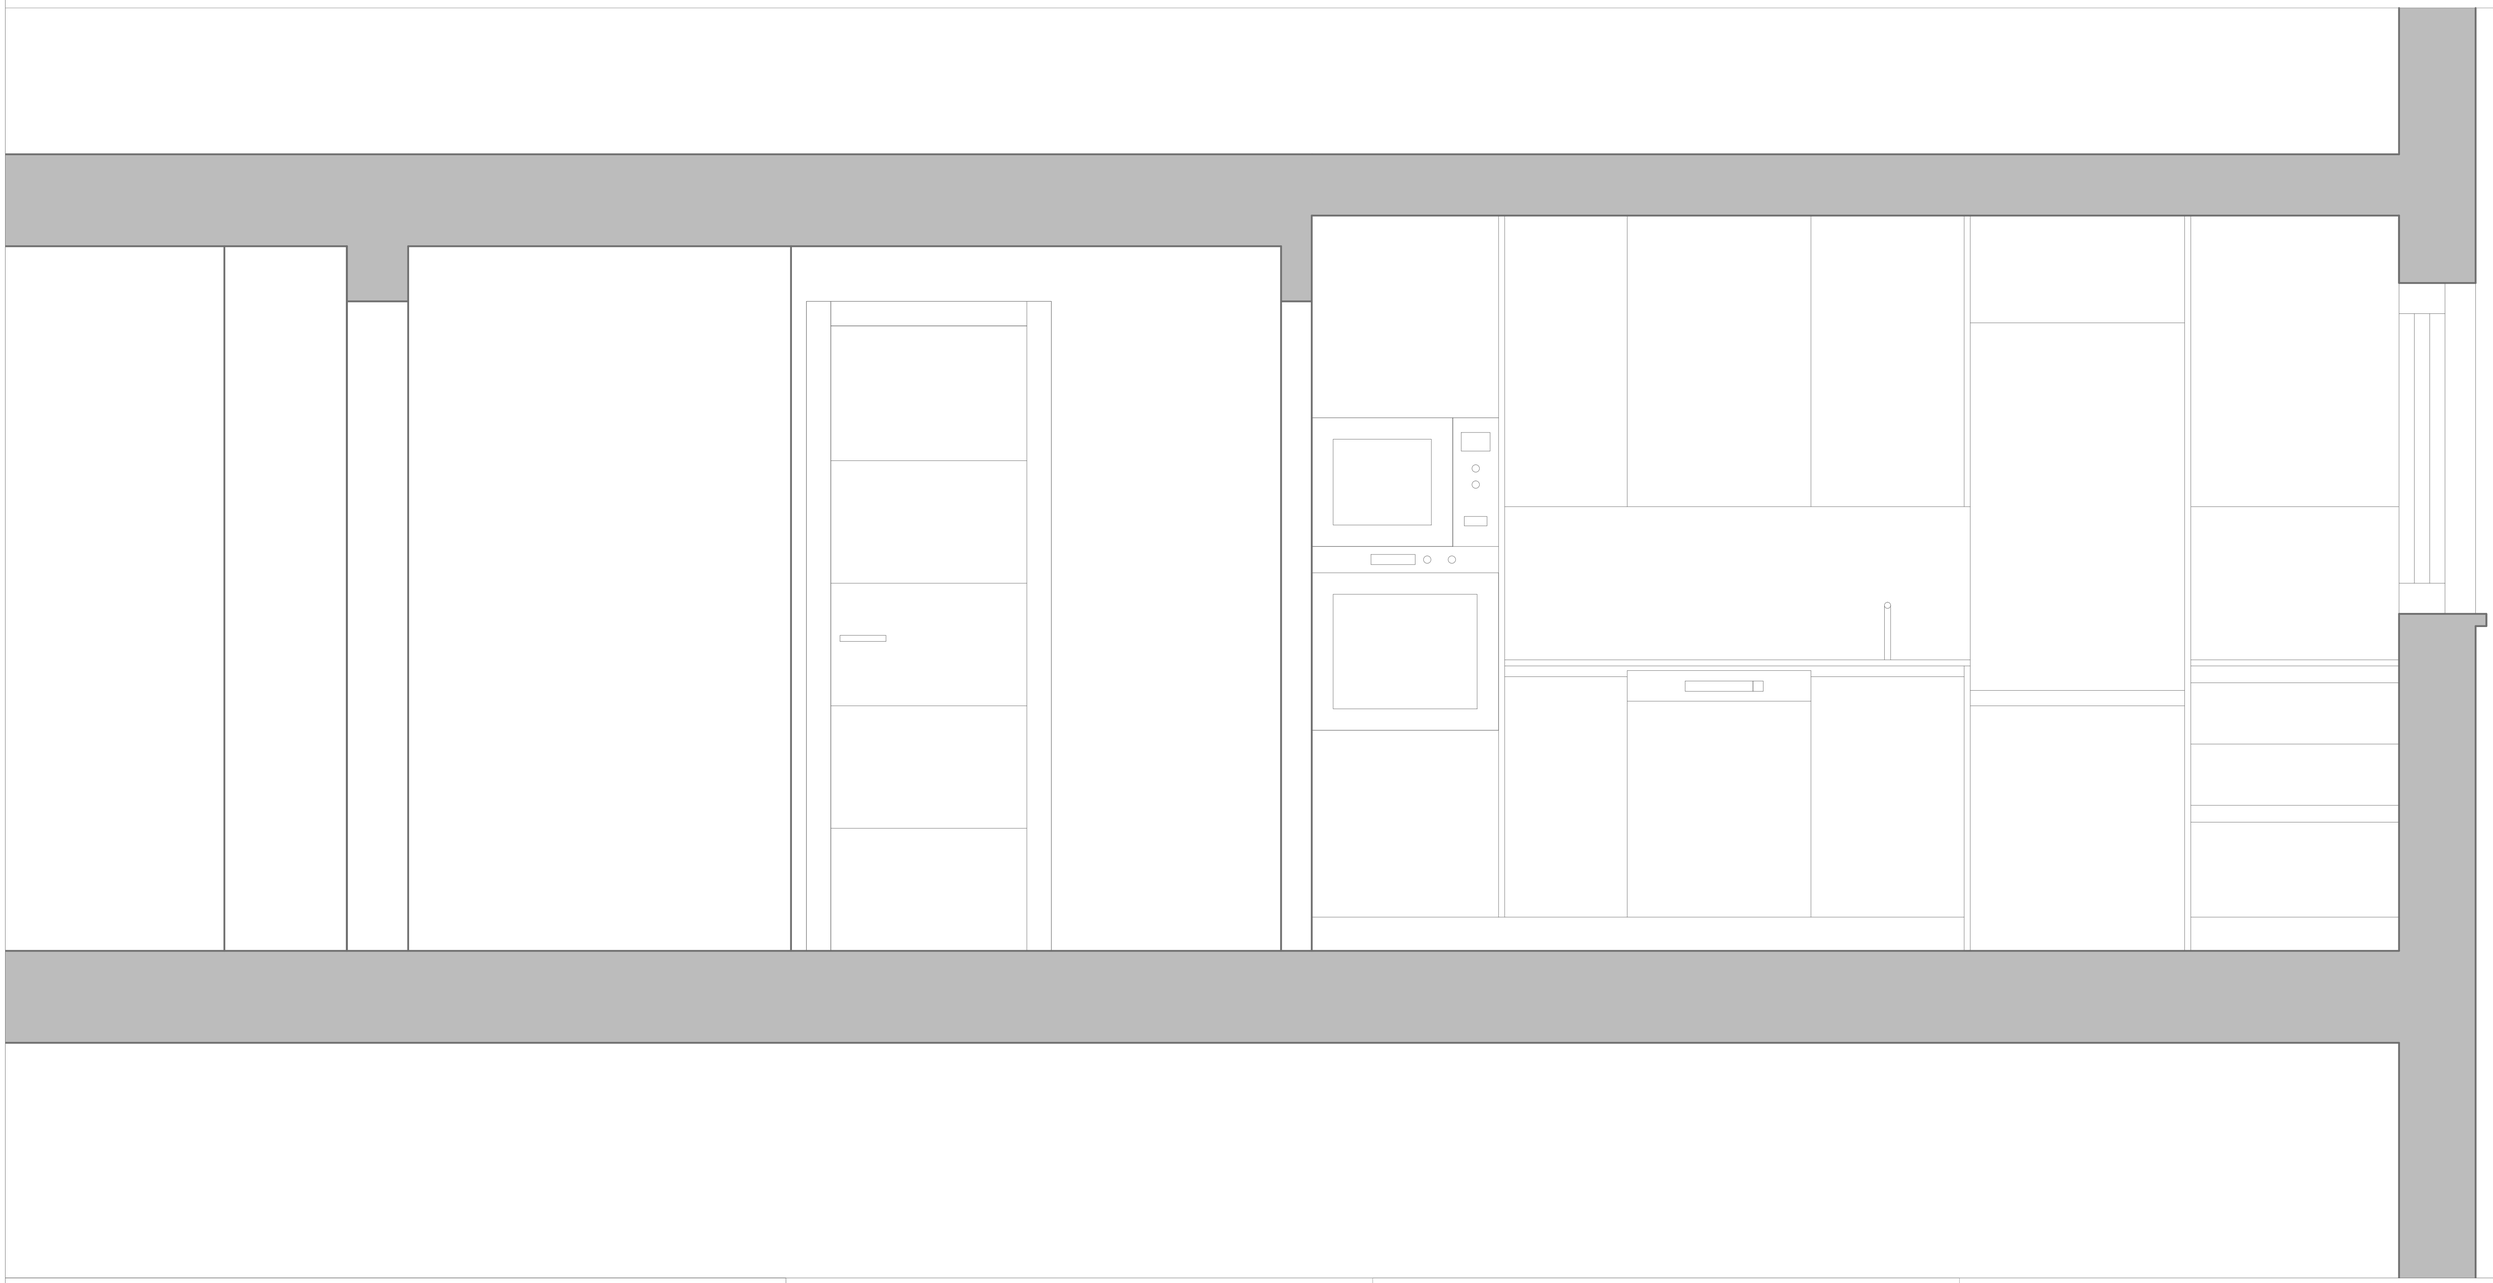

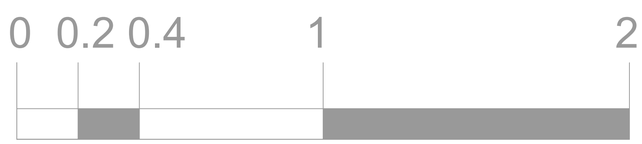


SECCION B-B' REFORMA