


PROPUESTA DE PLANTA DE TRATAMIENTO EXTERIOR PARATA INTERMEDIA

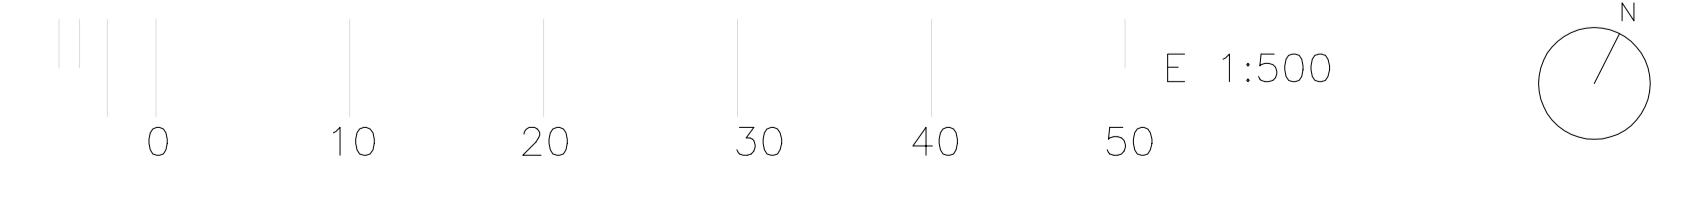

E 1:500