


ALZADO SUR

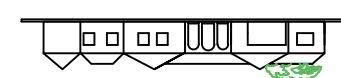

PLANTA



ALZADO NORTE


ALZADO ESTE



ALZADO OESTE



PLANTA DE CUBIERTA

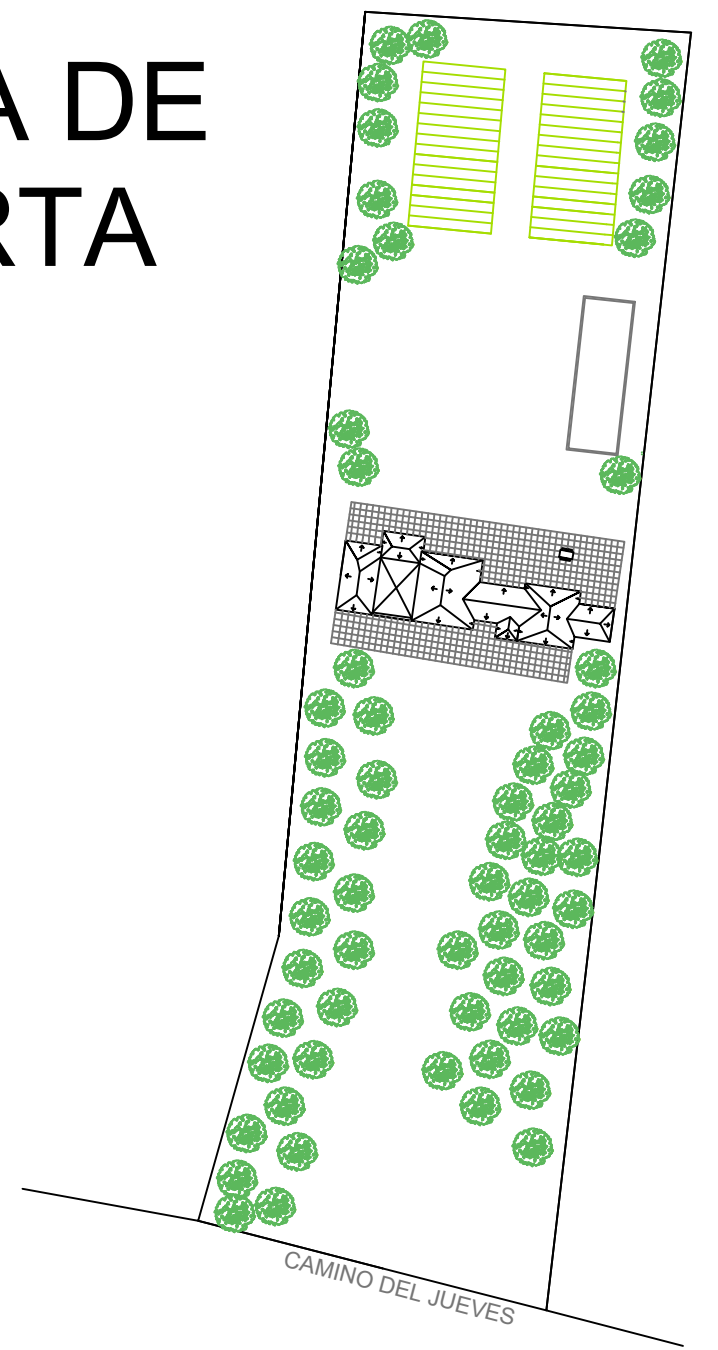

PLANIMETRÍA BÁSICA	ESCALA 1:100	ESTUDIO EN LA VEGA DE GRANADA, CAMINO DEL JUEVES	
		ALUMNA: ELENA ABEL ALCAIDE	PROFESOR: JAVIER FERNANDEZ
PLANTA Y ALZADOS	0.1 2.3 4.5 10m	PROYECTOS 2	GRUPO B