


CAMINO DEL JUEVES

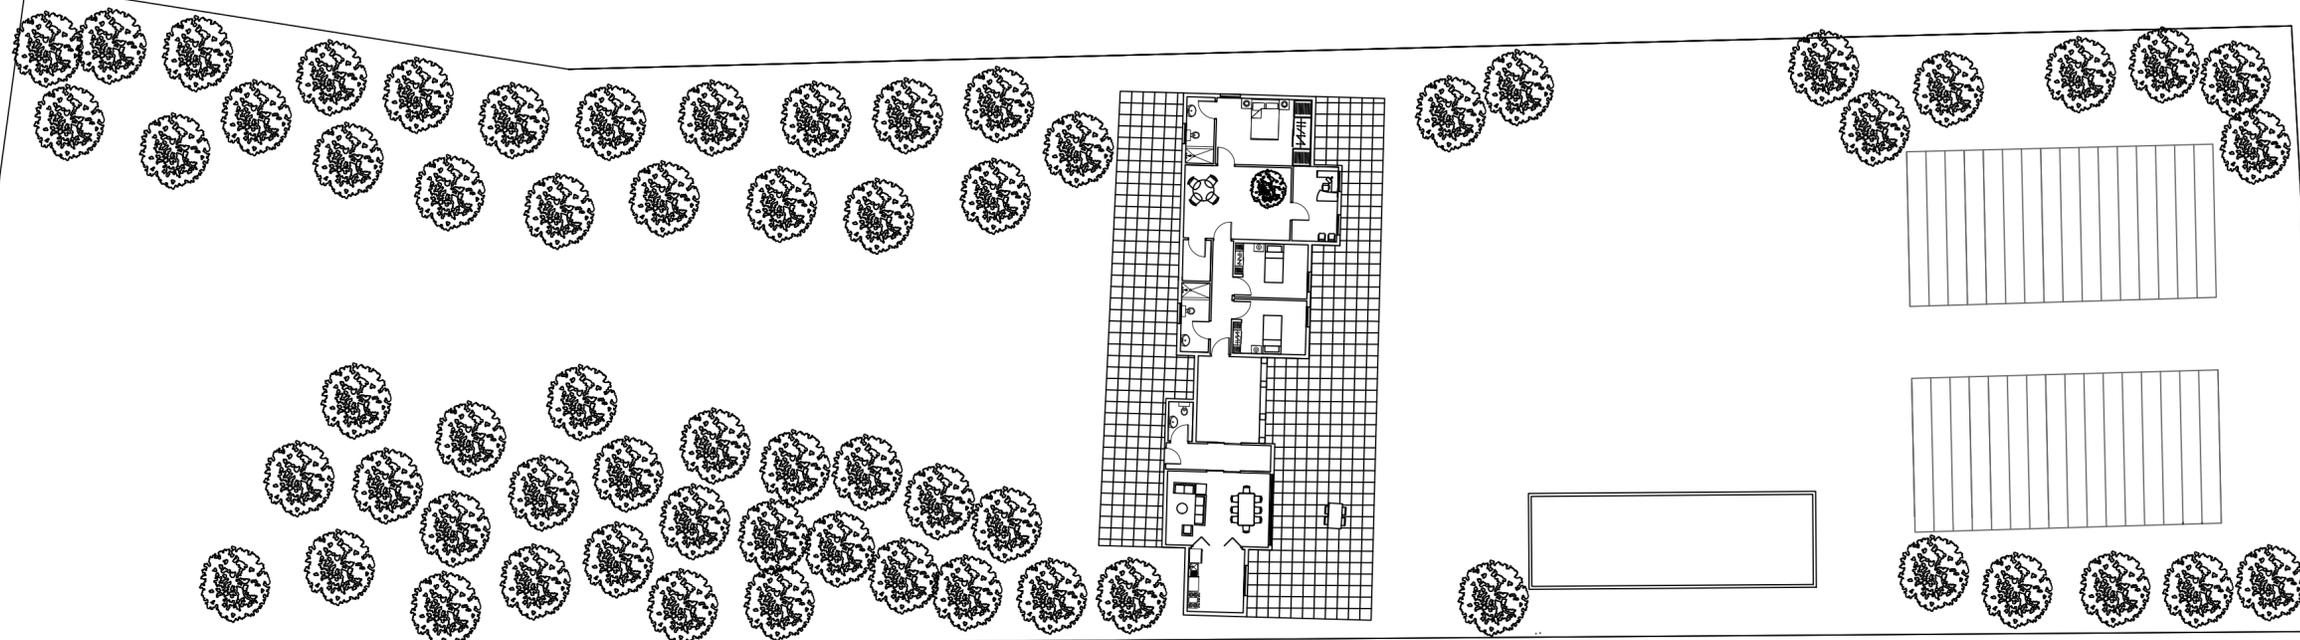

PLANIMETRÍA BÁSICA	ESCALA 1:100 	ESTUDIO EN LA VEGA DE GRANADA, CAMINO DEL JUEVES	
		ALUMNA: ELENA ABEL ALCAIDE	PROFESOR: JAVIER FERNANDEZ
PLANTA Y ALZADOS		PROYECTOS 2	GRUPO B