
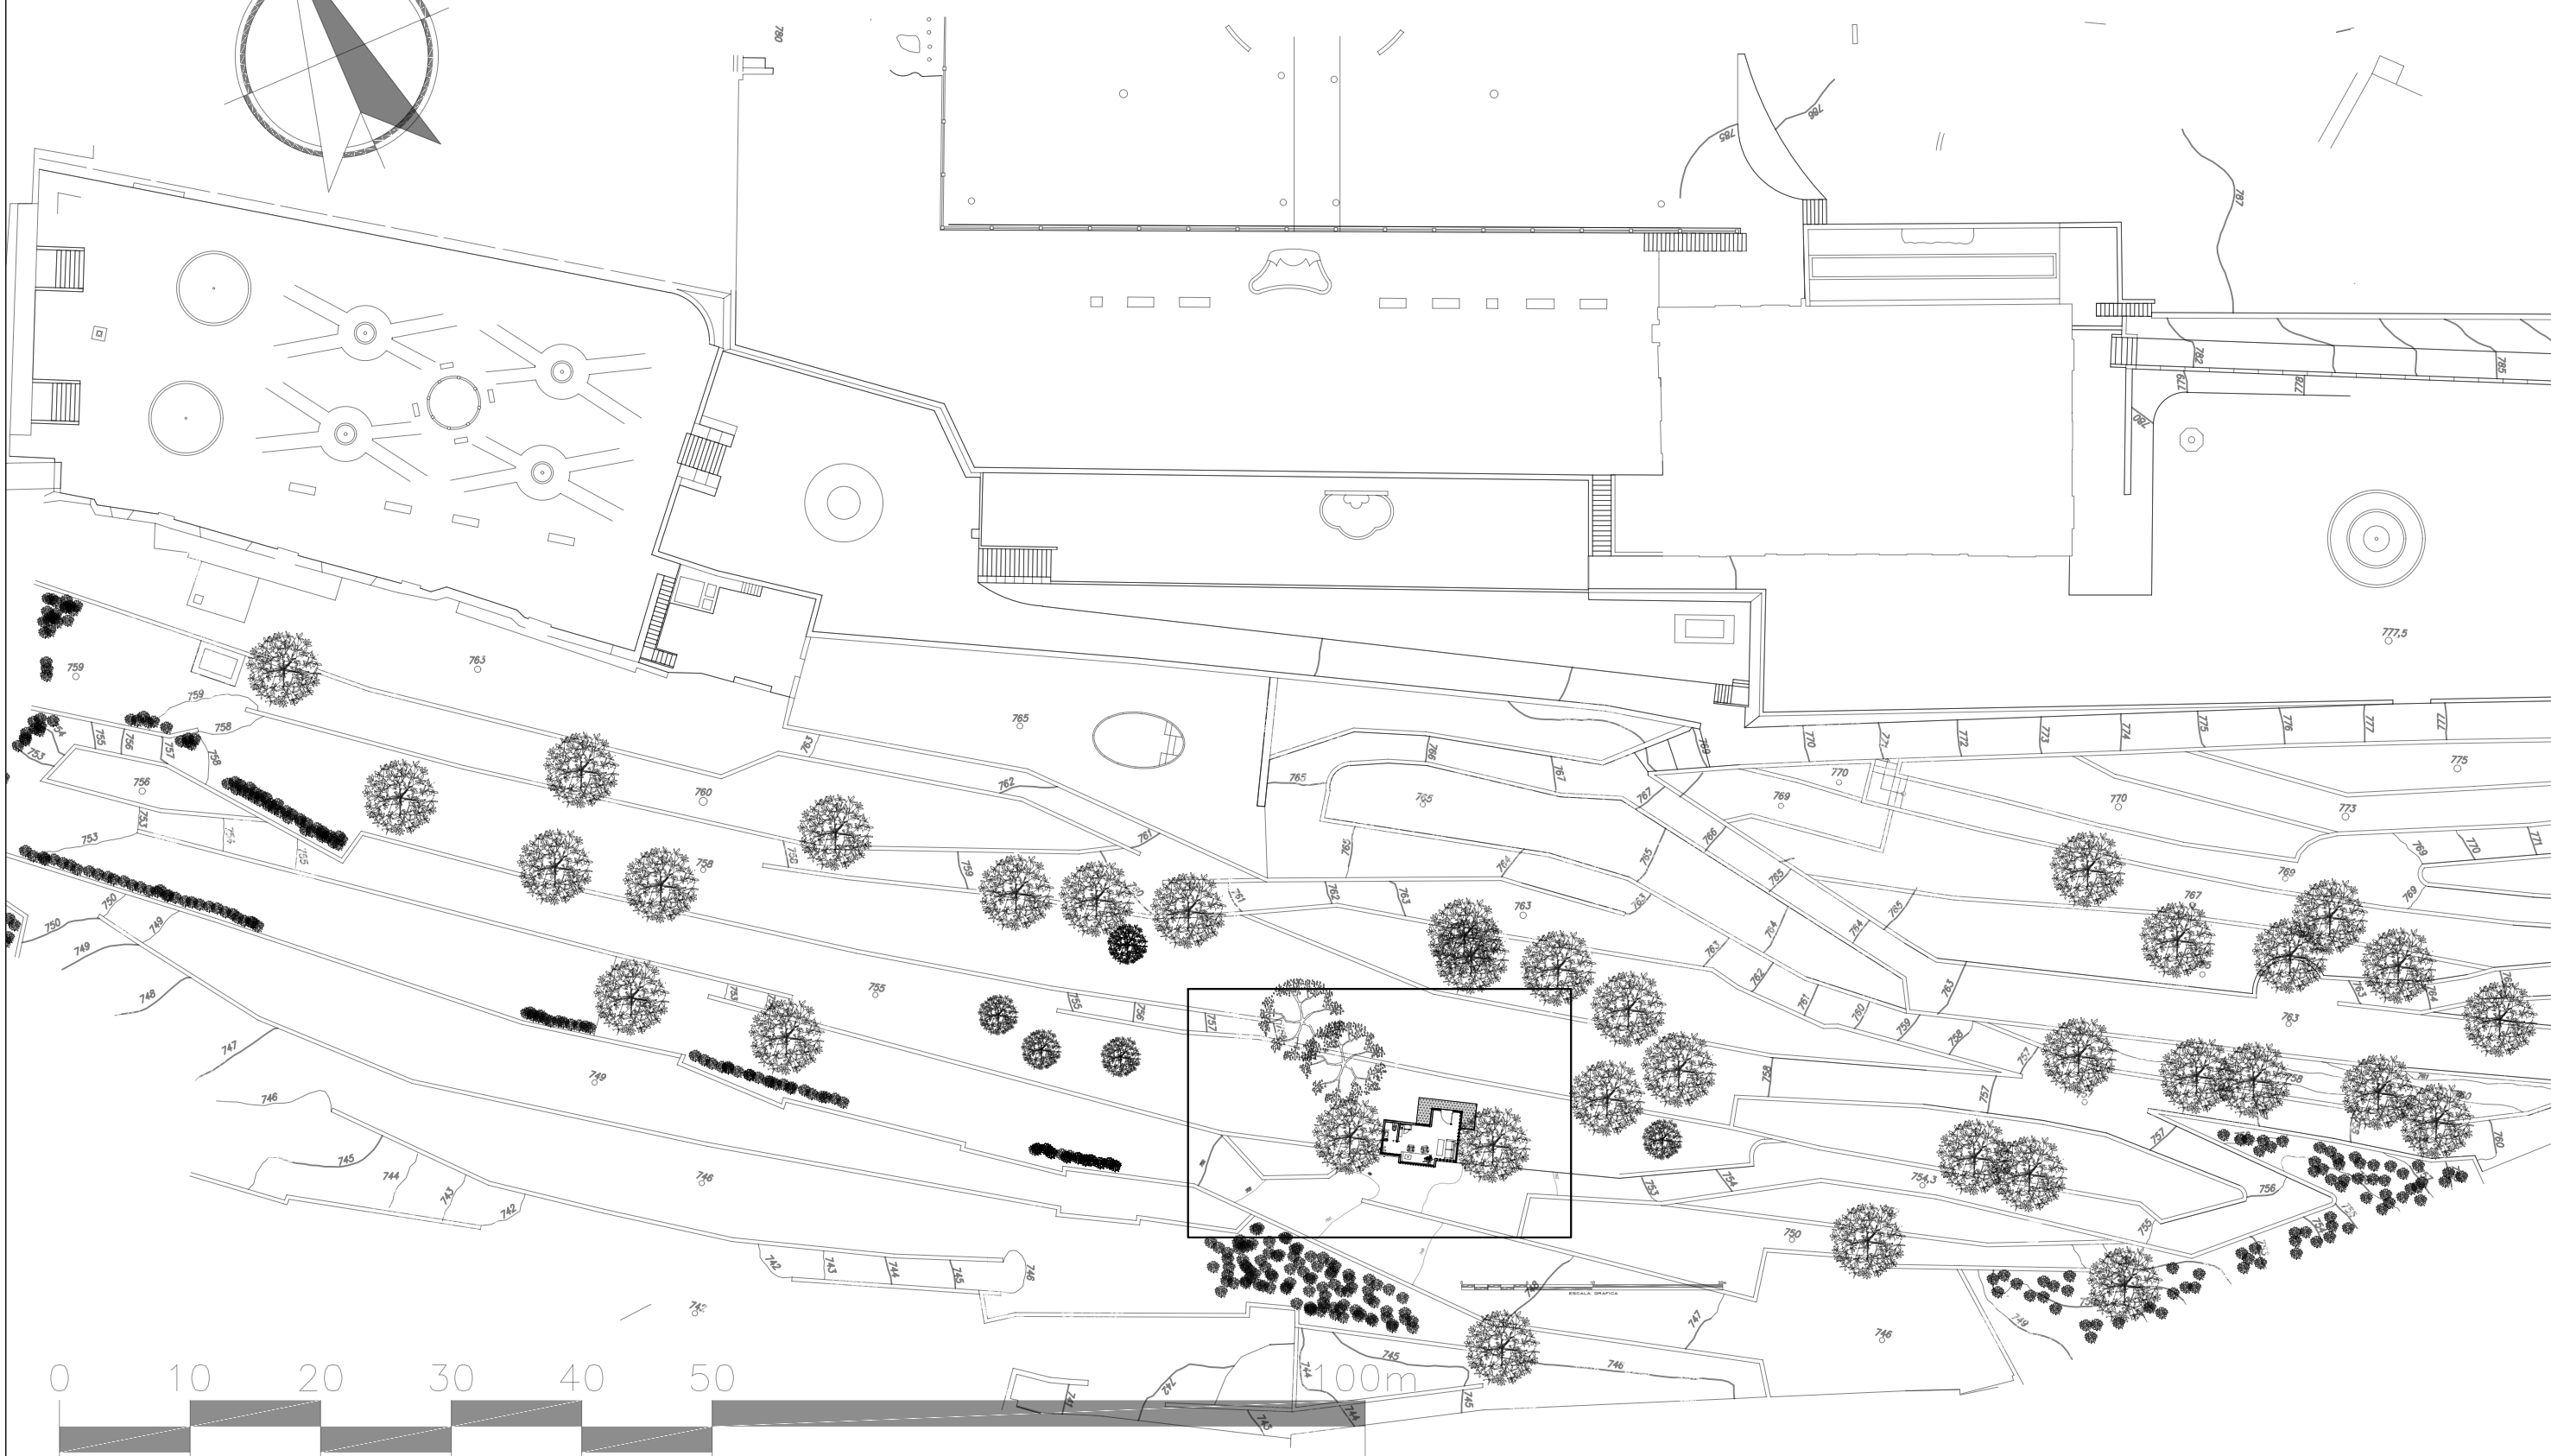


"El presente documento es copia de su original del que es autor el Arquitecto IVAN FALTOYANO GUEDES. Su utilización total o parcial, así como cualquier reproducción o cesión a terceros, requerirá la previa autorización expresa del autor, quedando en todo caso prohibida cualquier modificación unilateral del mismo."

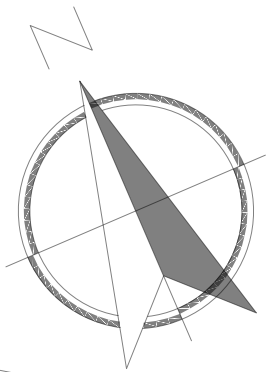

ESCALA GRAFICA

PROYECTO 2 GRUPO B	SERGIO PEINADO	TITULO PLANO PLANO SITUACION	
CARMEN DE LOS MARTIRES	PROFESOR JAVIER FERNANDEZ	ESCALA / FORMATO	1:500/A3
		FECHA	12 ENERO 2023
			PLANO N° 1