


Alzado




Planta

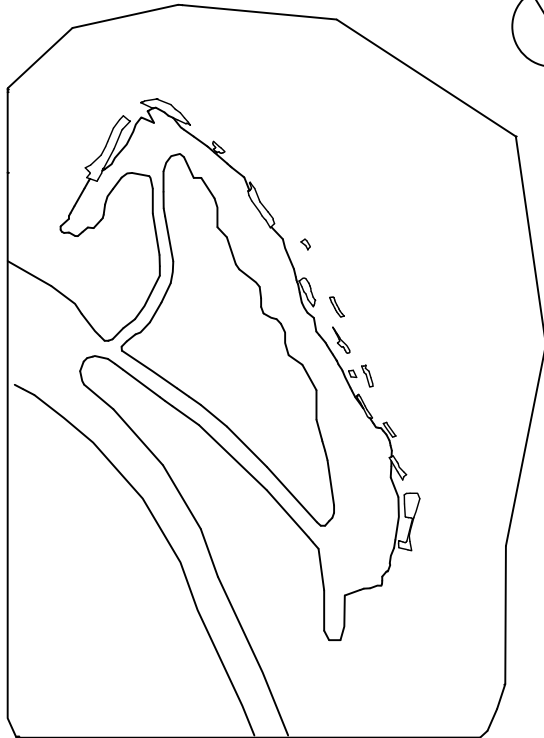

Emplazamiento



Situación

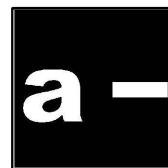

Accesibilidad a cuevas de cortes  
PROFESOR: Javier Fernández  
AUTOR: Isabel M<sup>a</sup> Díaz Aguilera  
ESCALA 1/500      FECHA: 16/03/2023      VERSIÓN: 1  
PLANO: Datos generales del sitio      N<sup>o</sup>: 1