
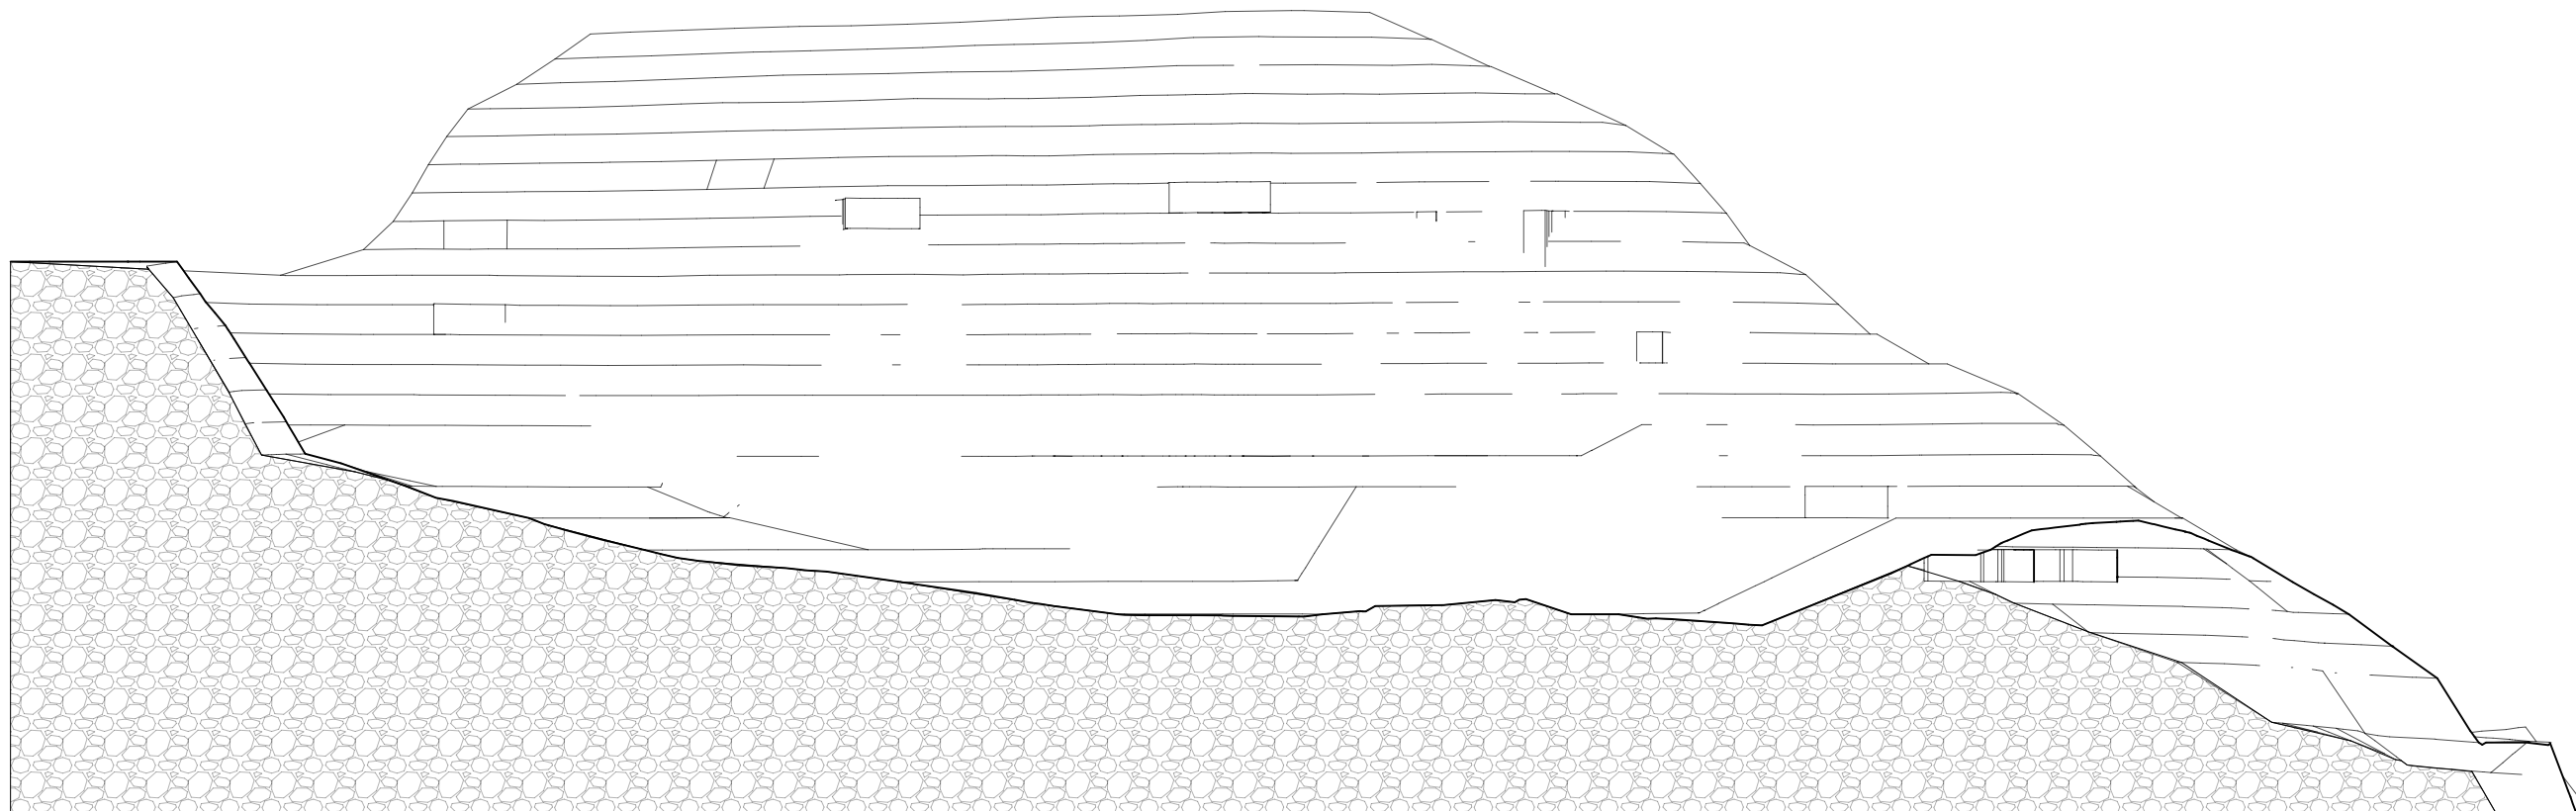


SECCION B-B'

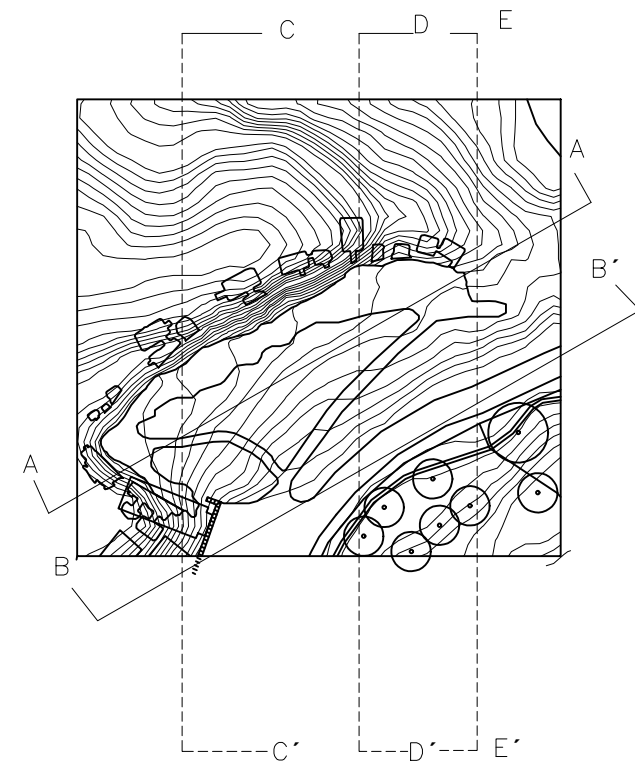

TITULO PLANO		TITULO DE PLANO ESPECIFICO	
ESCALA / FORMATO	1: 400	PLANO N°	0
FECHA	Mes 202		