



Tablones de madera en el suelo y en los bancos

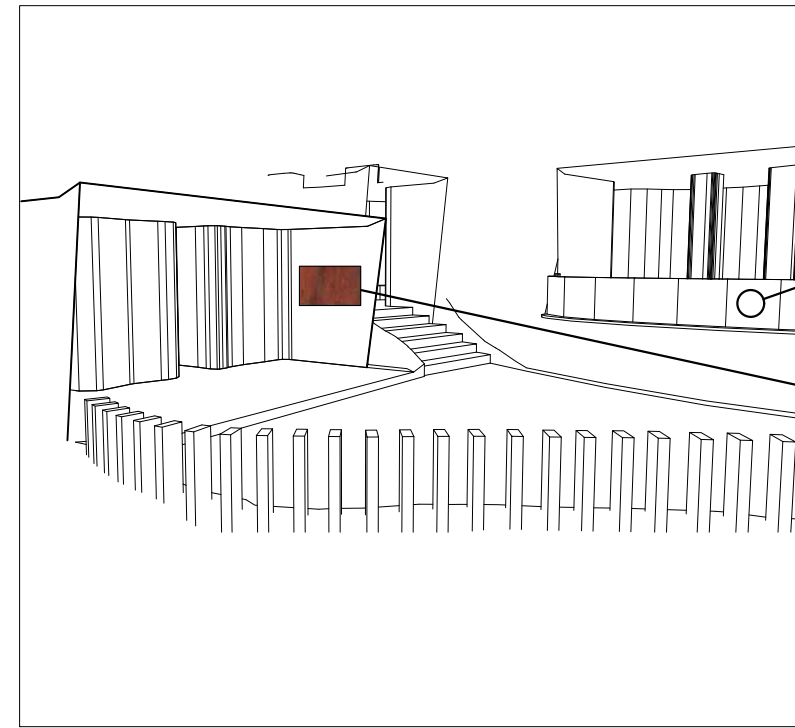

Barandilla de cristal formada por tres láminas de vidrio de 3mm de espesor

Plancha de acero corten de 3mm de grosor en los accesos y en la terraza

Viguetas de madera en el hueco de la cueva 4

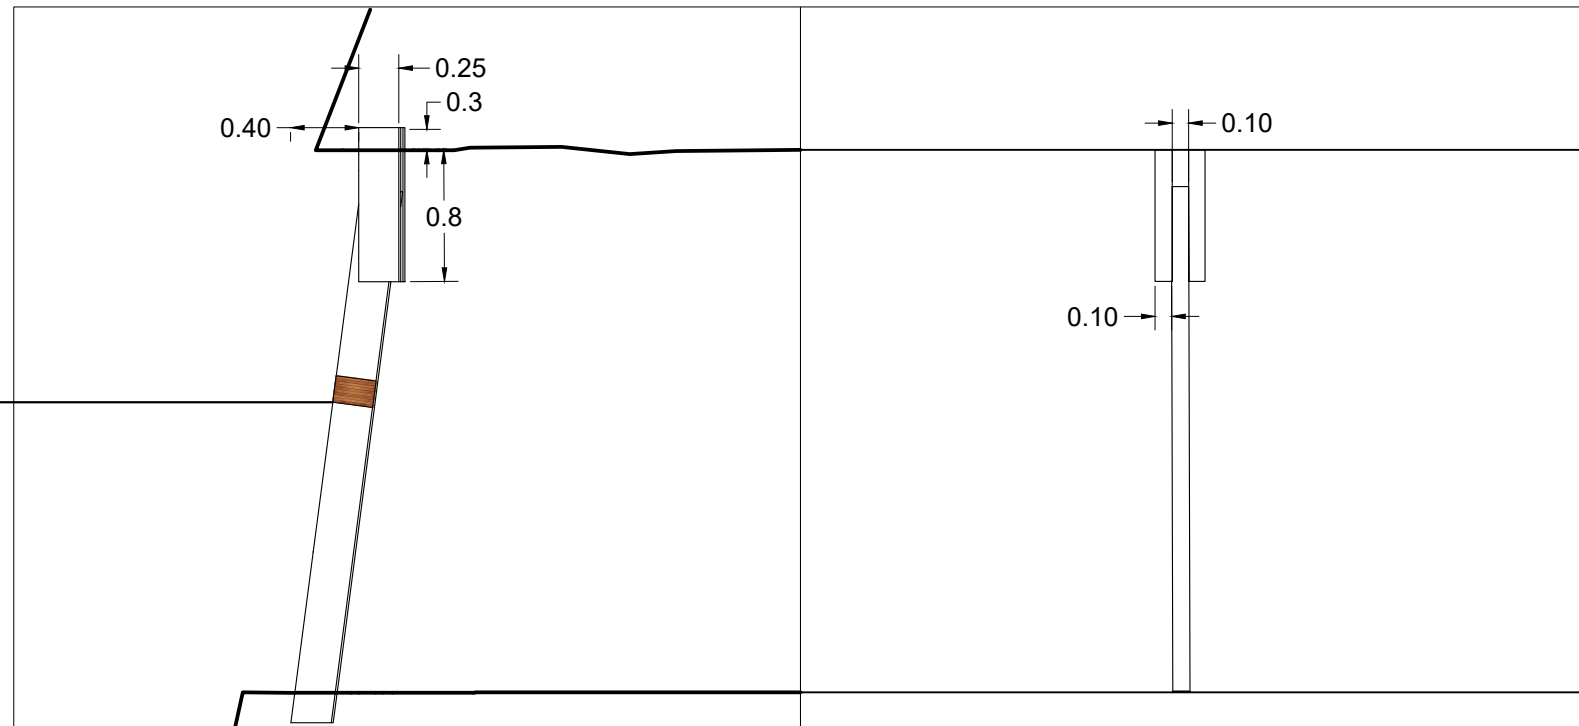

ESCALA 1:100

