




# SECCIONES DE LA INTERVENCION

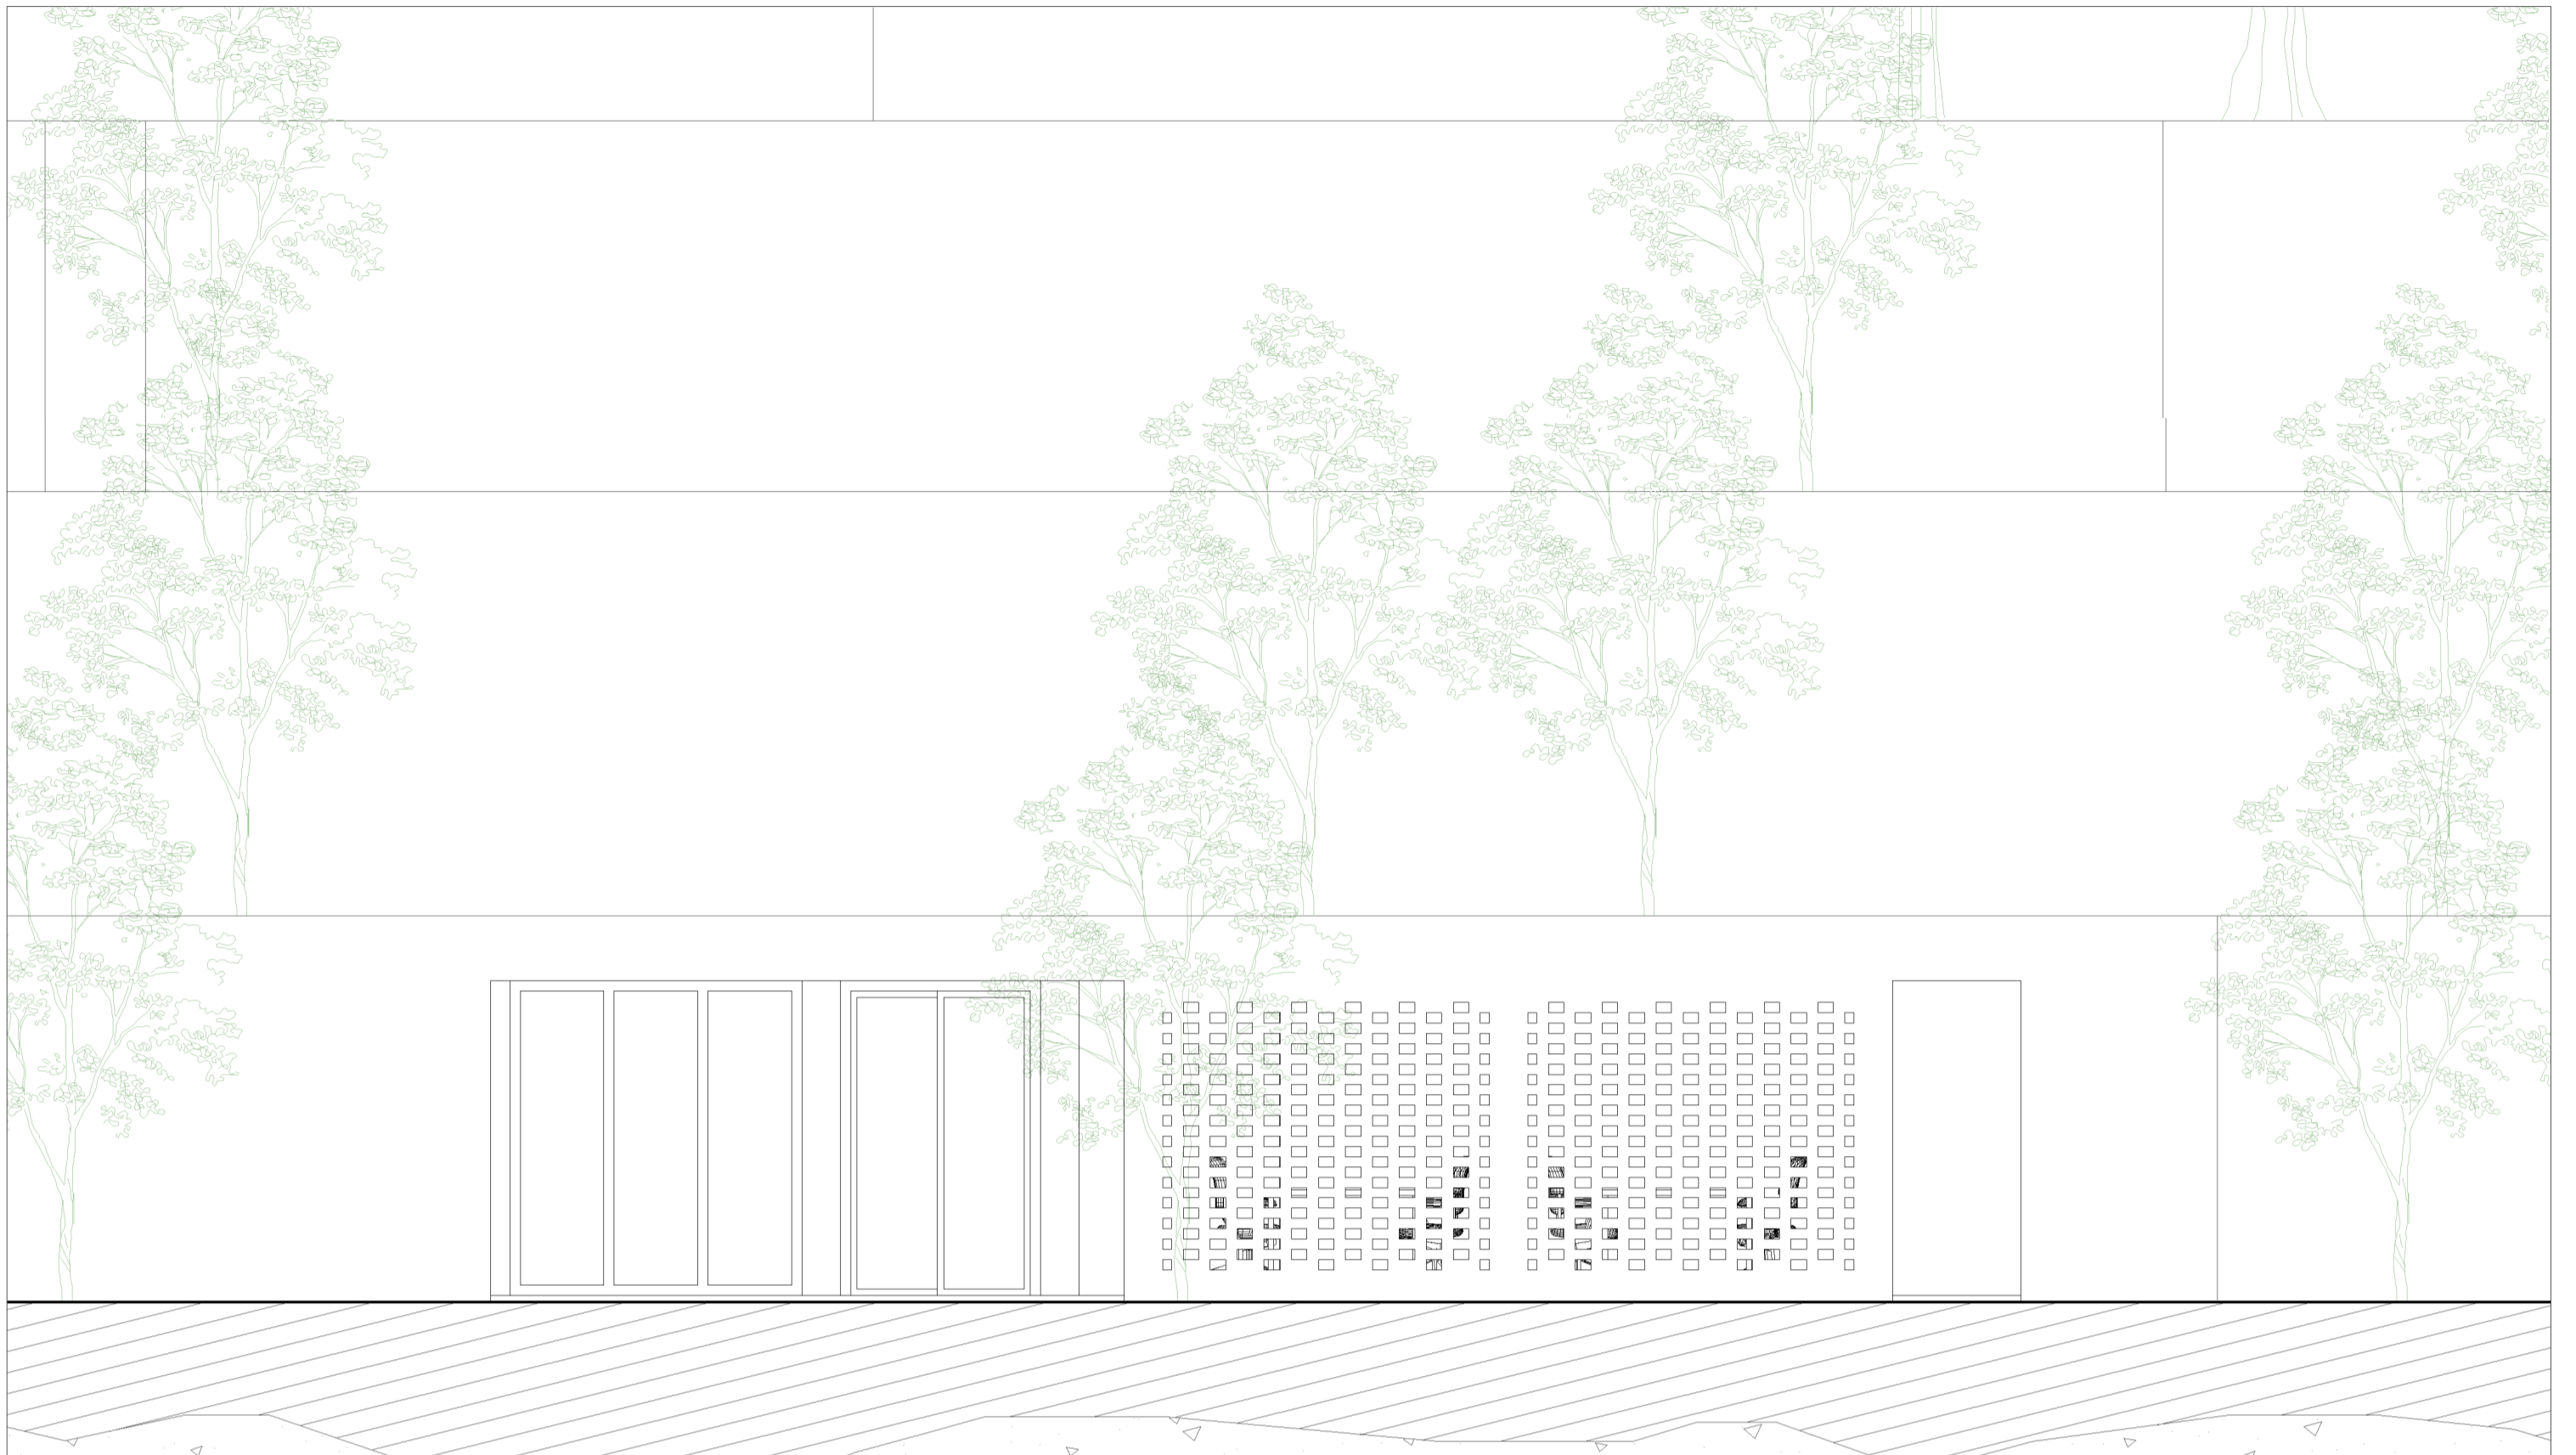

SECCION A-A'

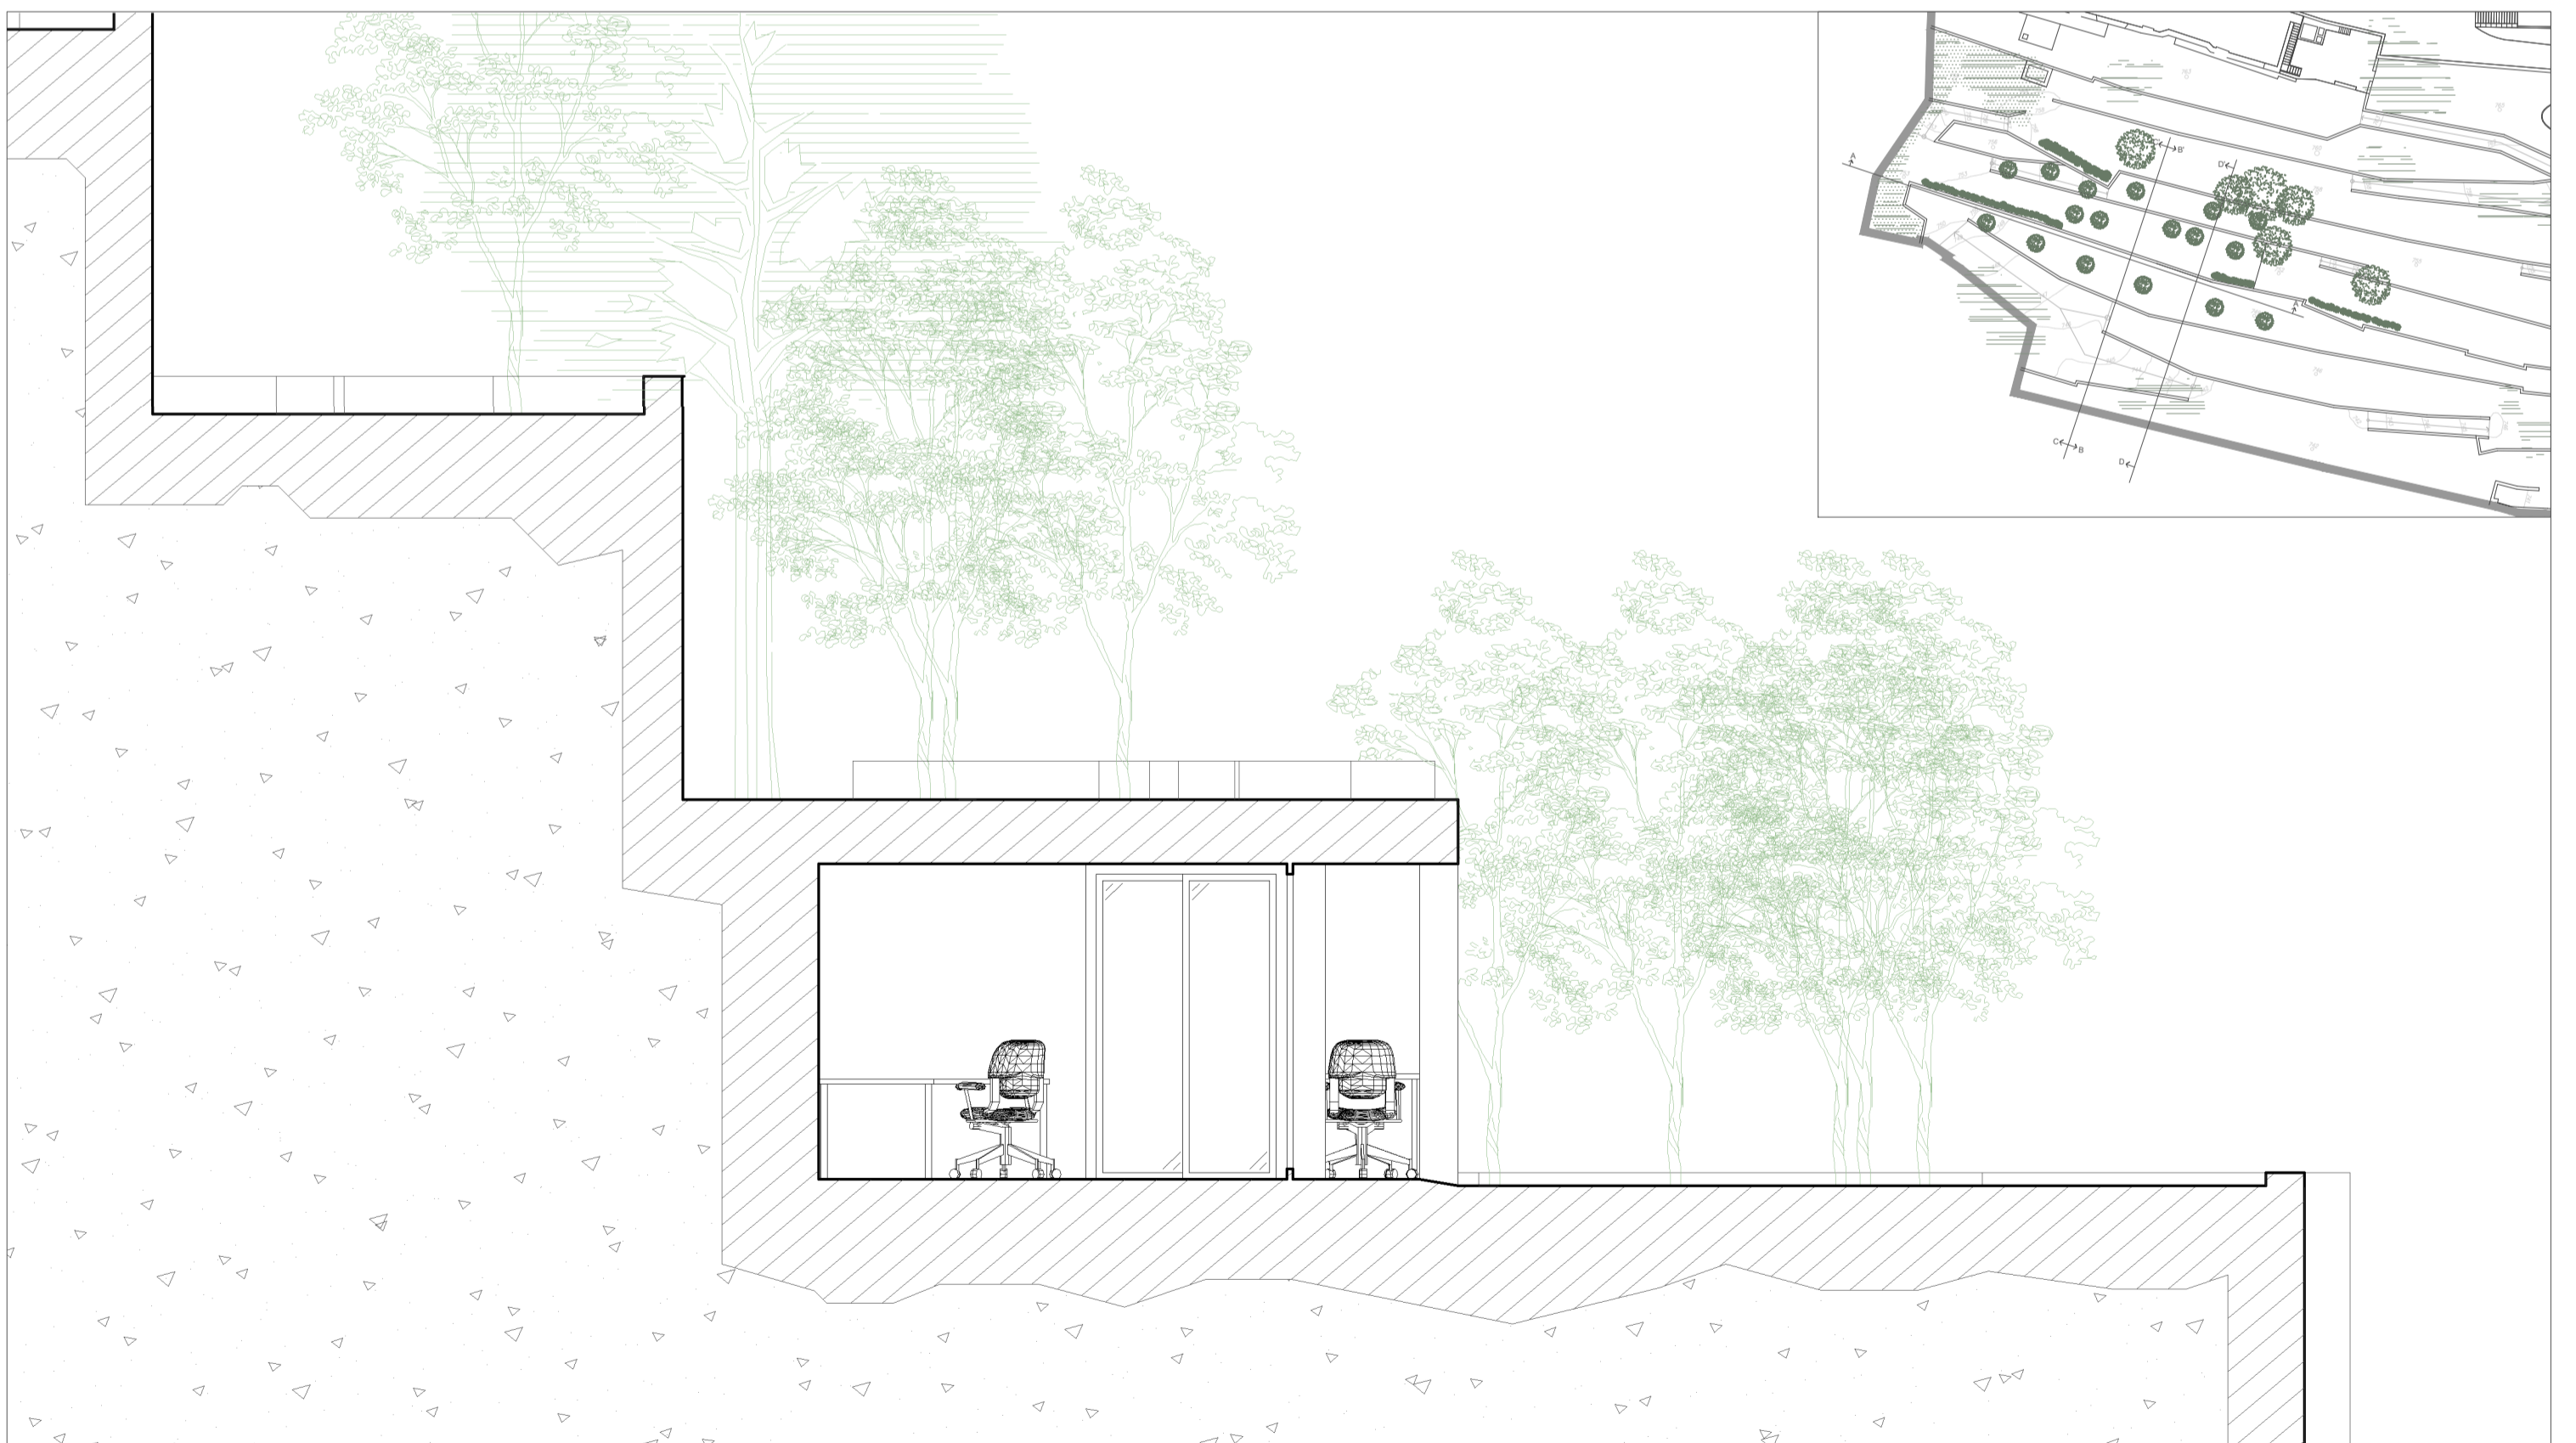

SECCION B-B'

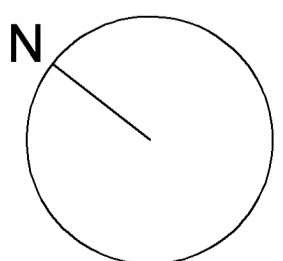

0

5

10

15

