



SECCIONES TRANSVERSALES DE SOTANO/ZONA DE INTERES INTERVENIDAS DE CASA


E 1:35

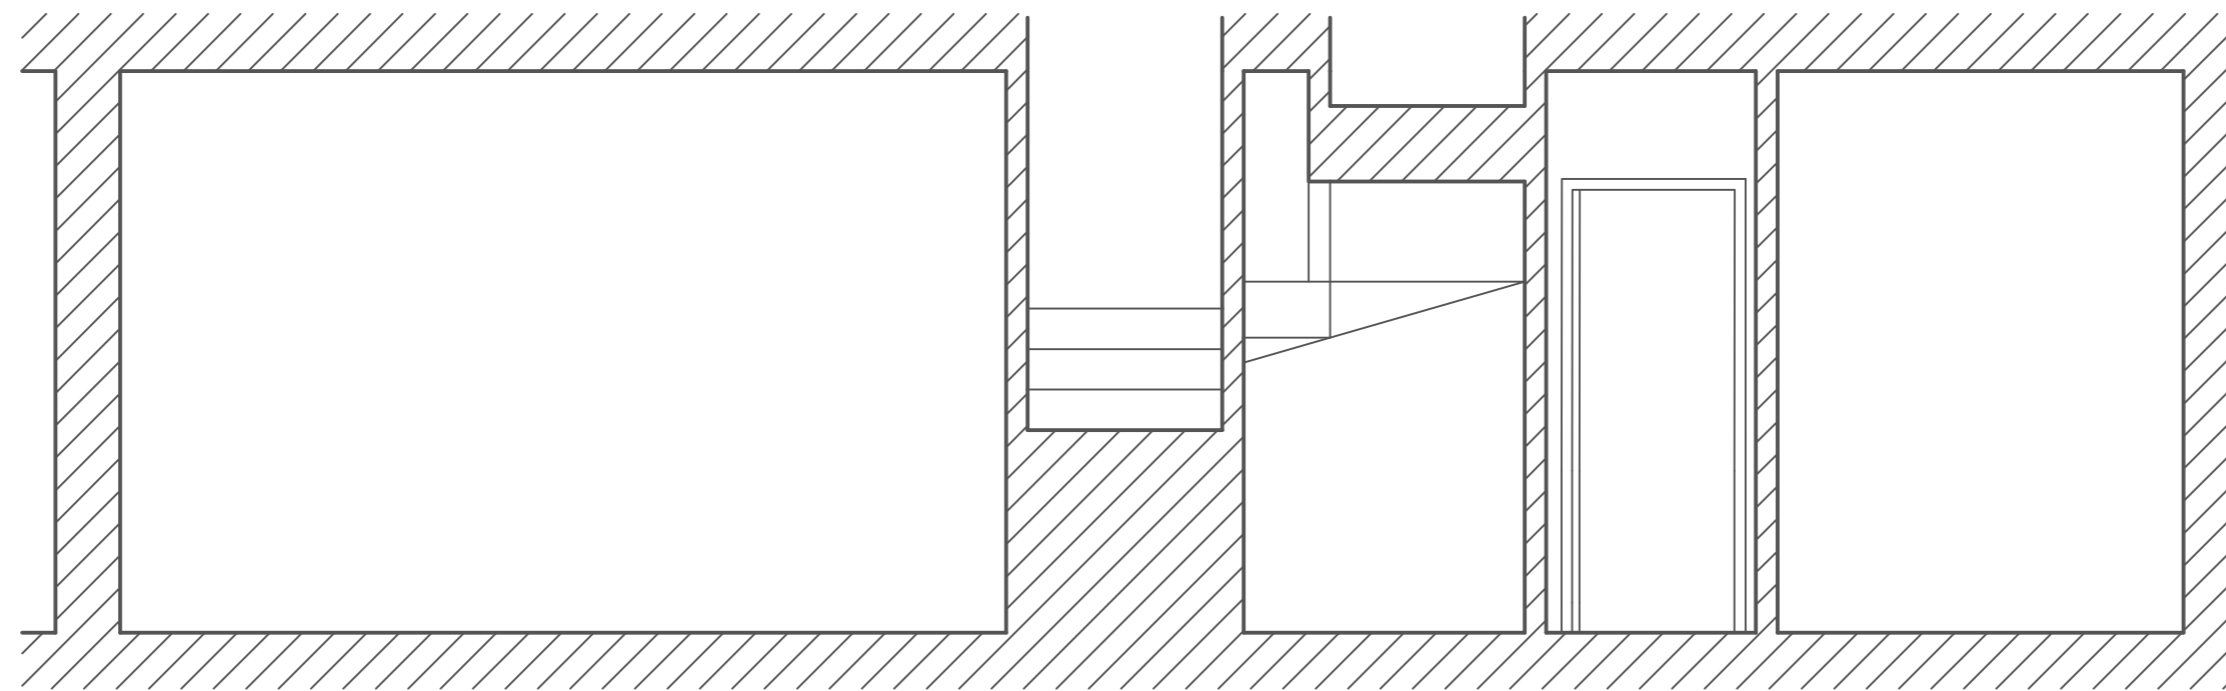

SECCION C-D

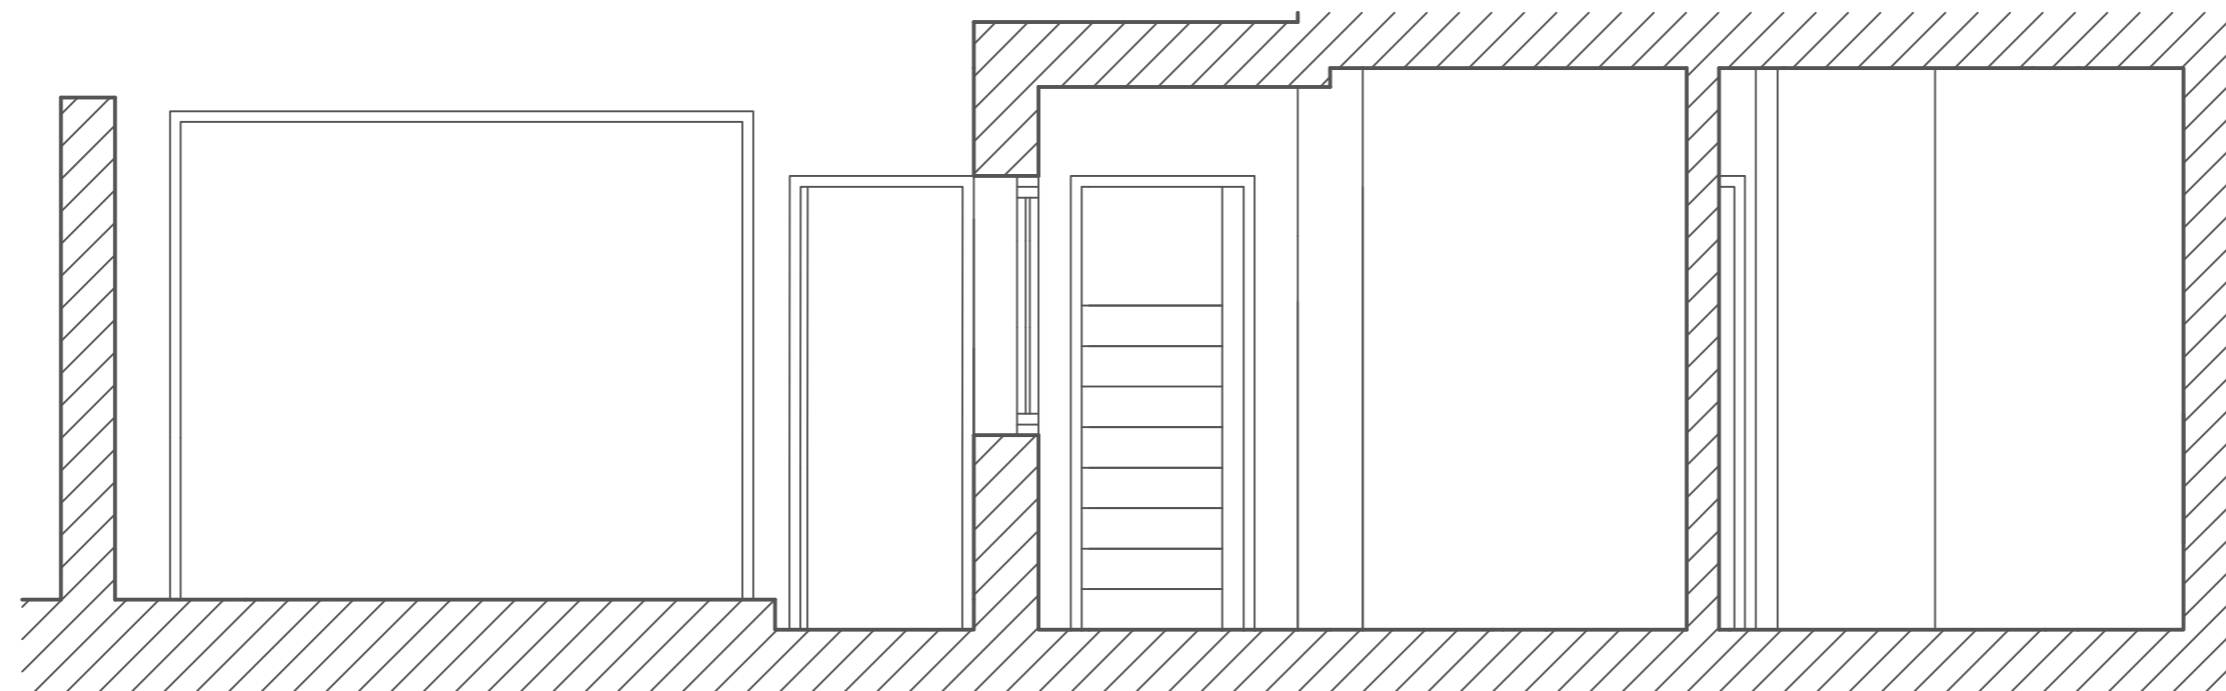

SECCION G-H

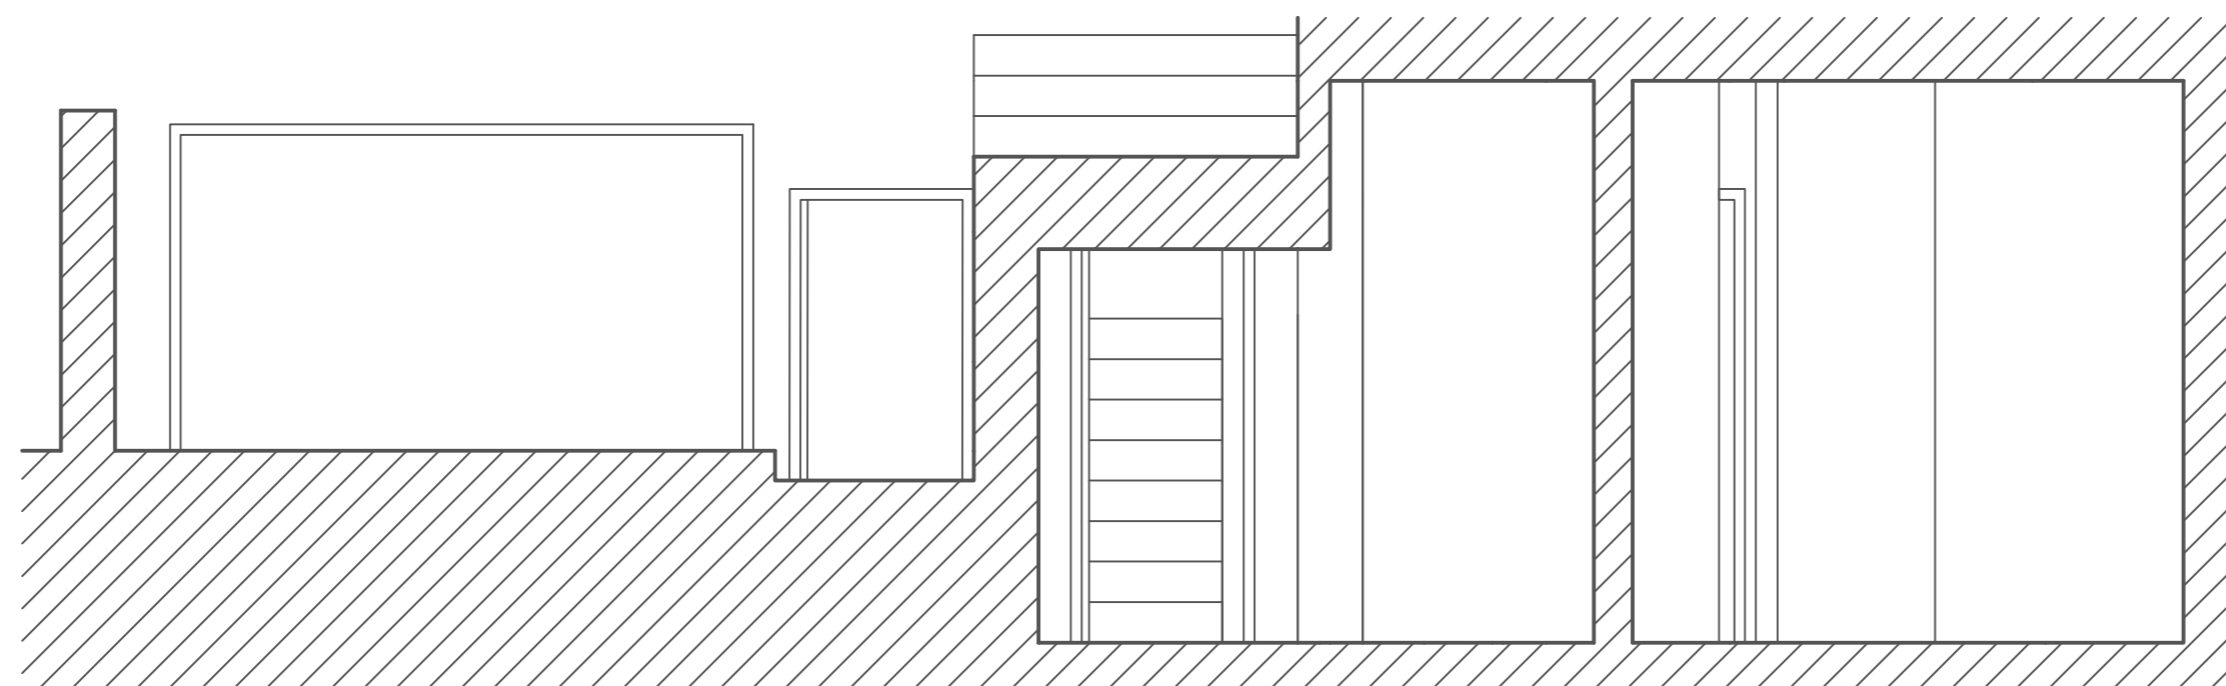

SECCION I-J