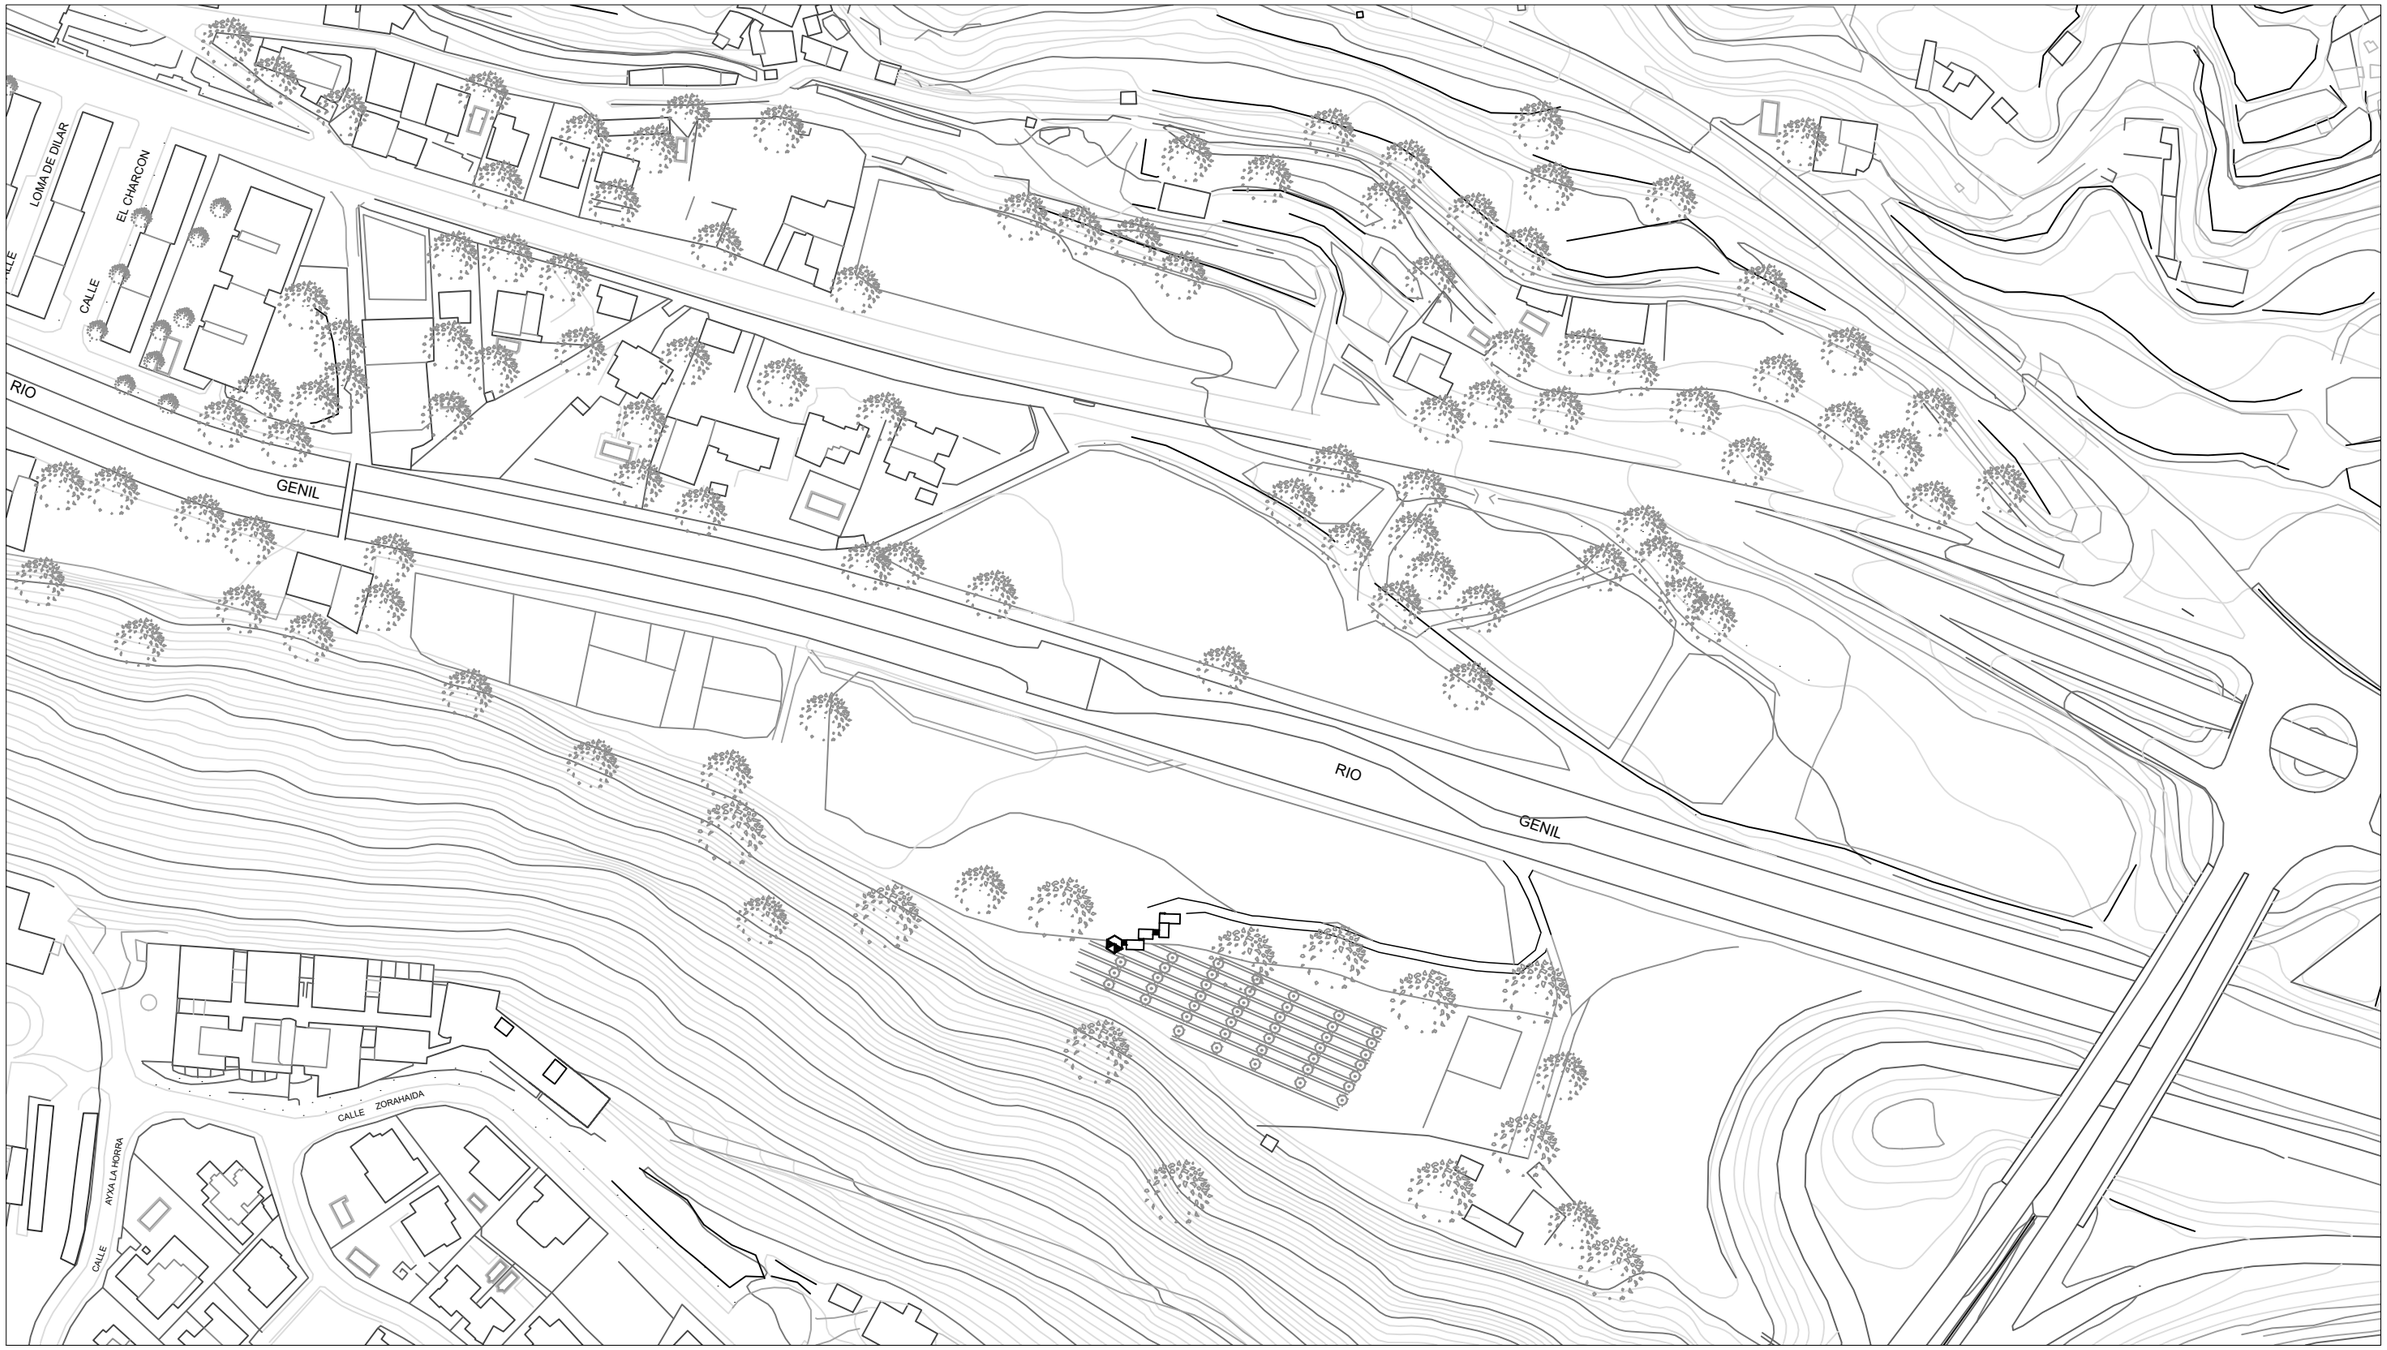
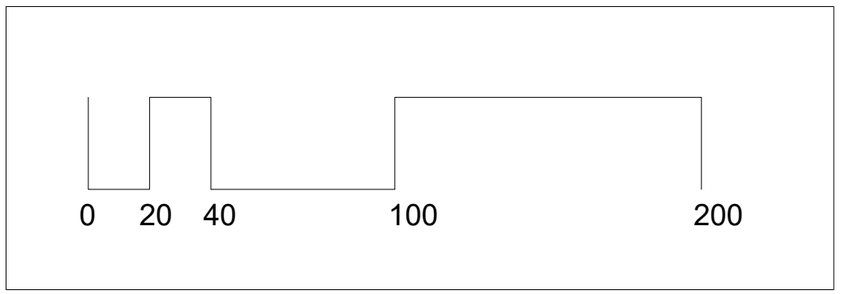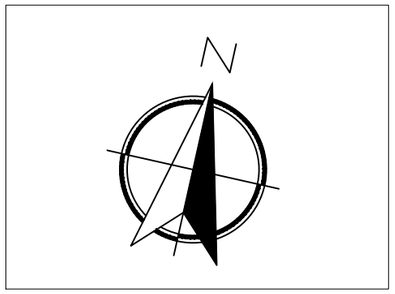
EVARISTO GUTIERREZ FERNANDEZ
PROYECTOS 1 GRUPO A
Profesor: JAVIER FERNANDEZ
ESCALA: 1:2000