




VENTANAS →

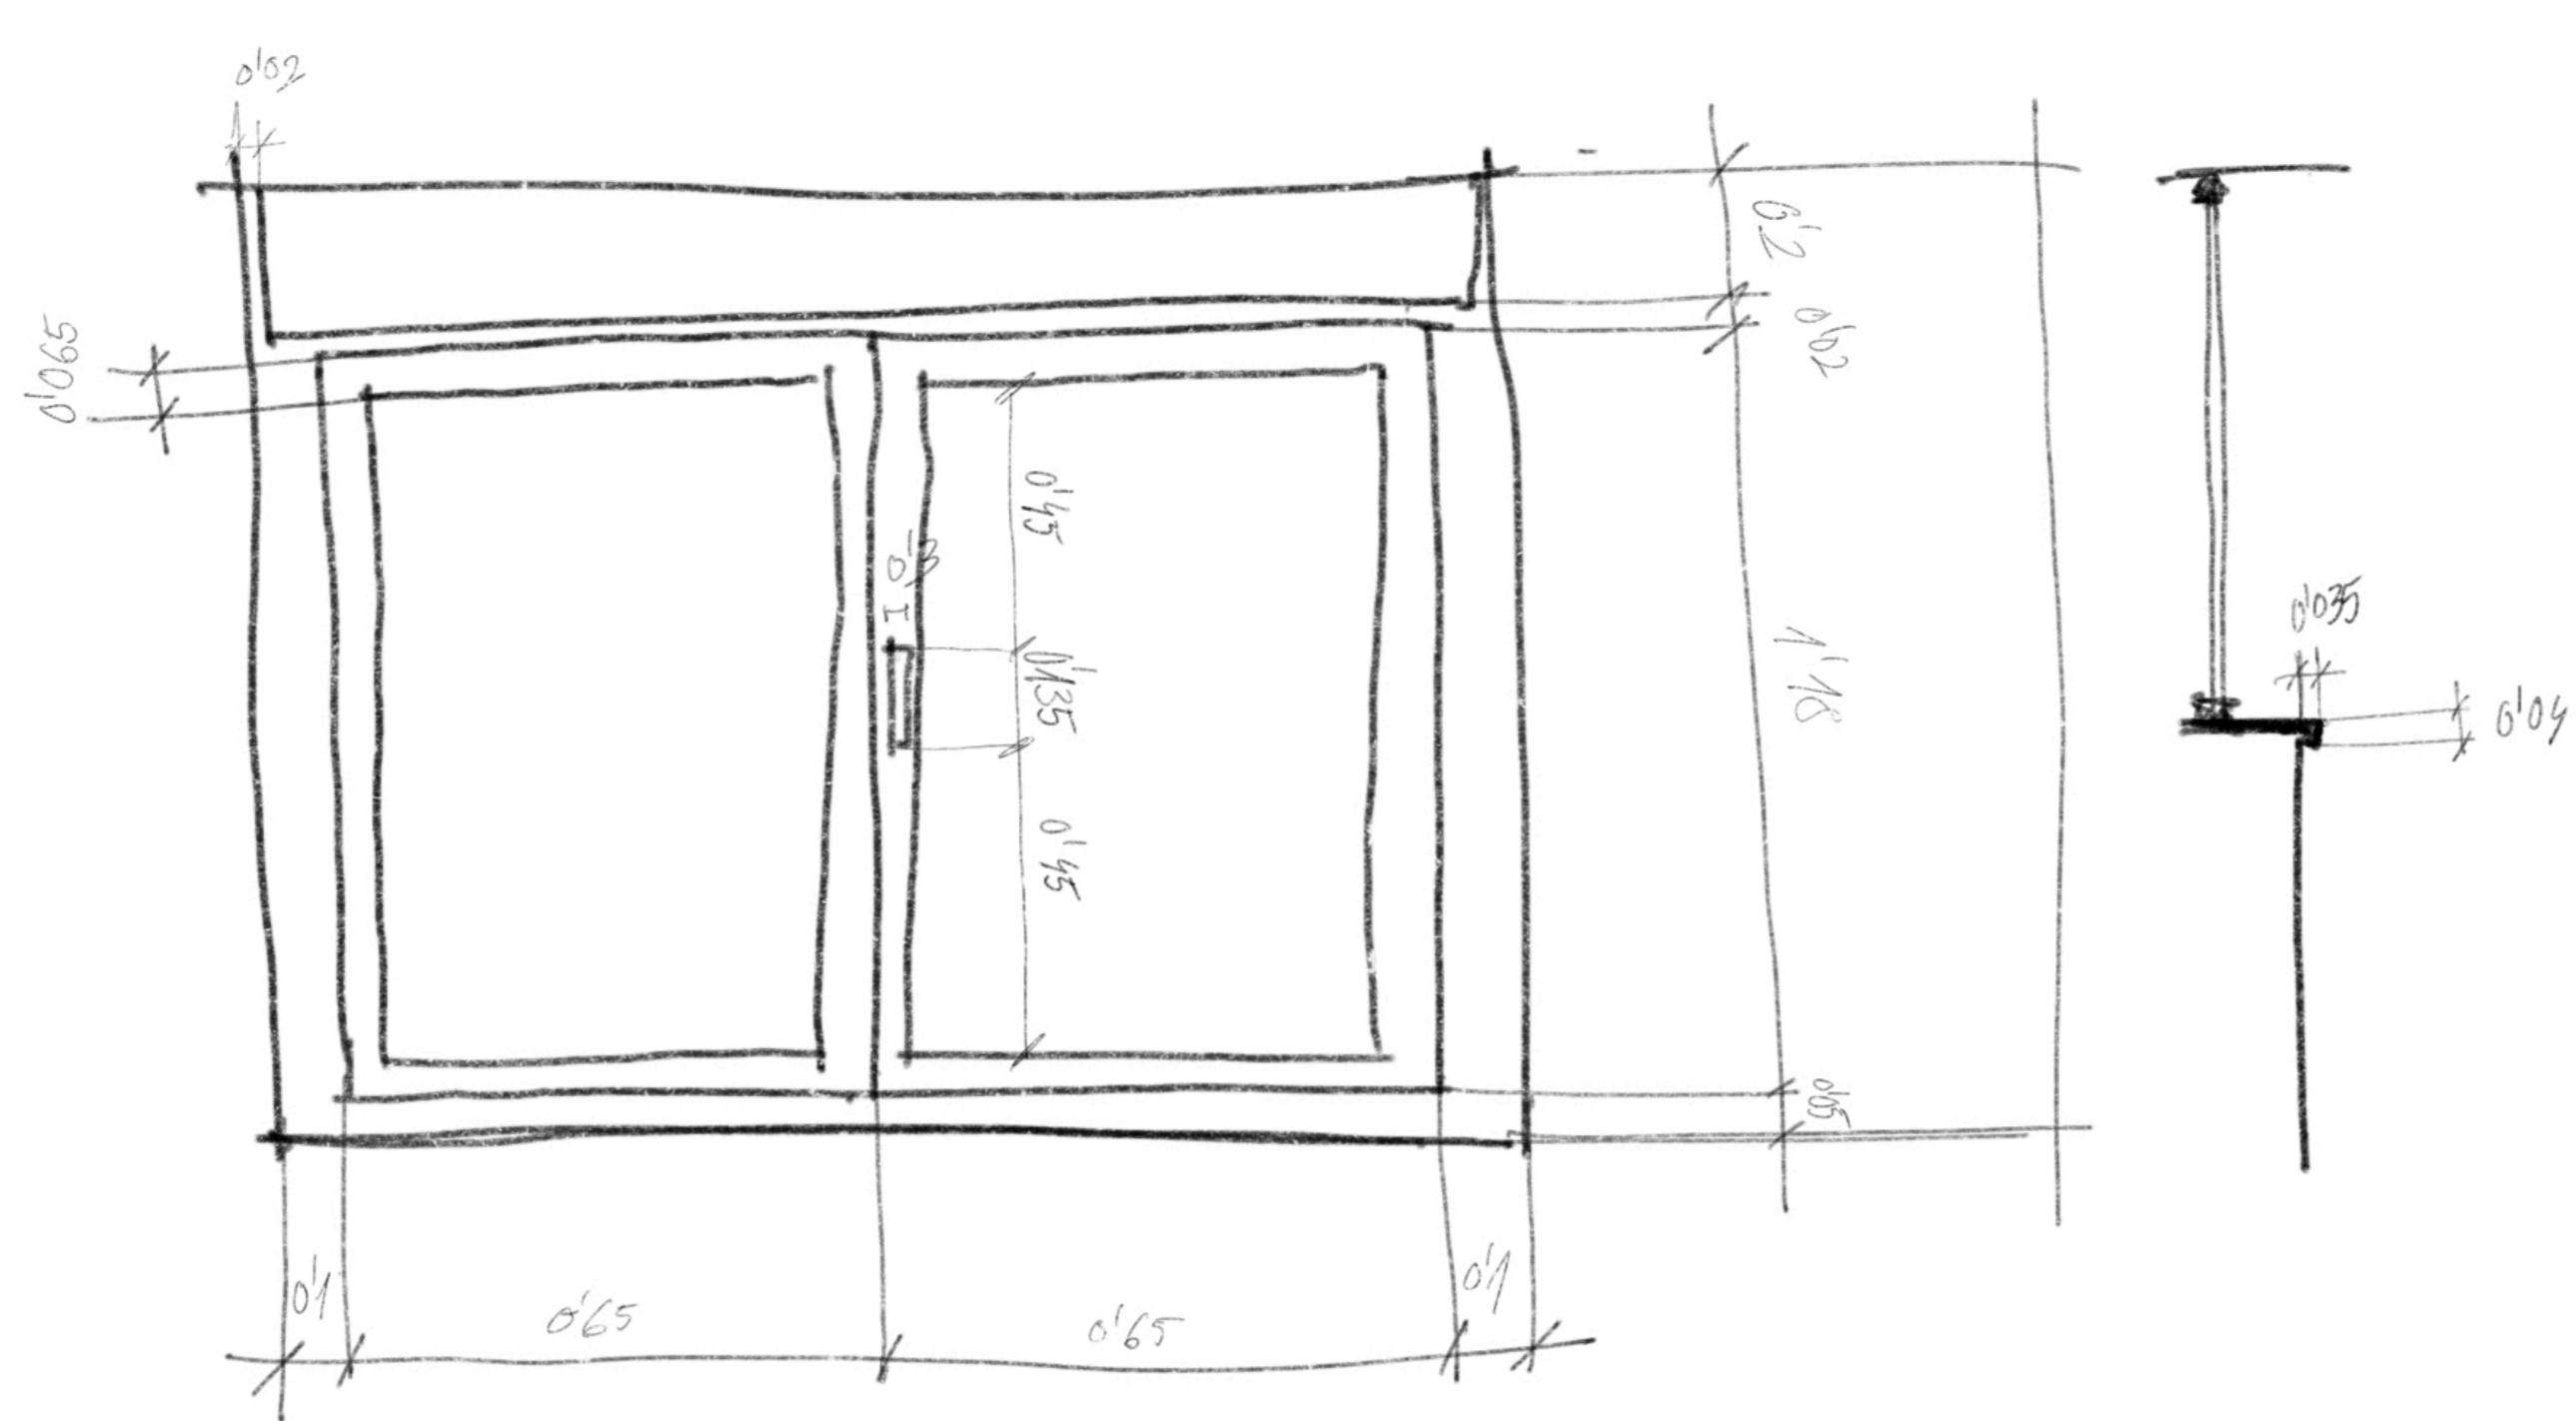

PUERTAS

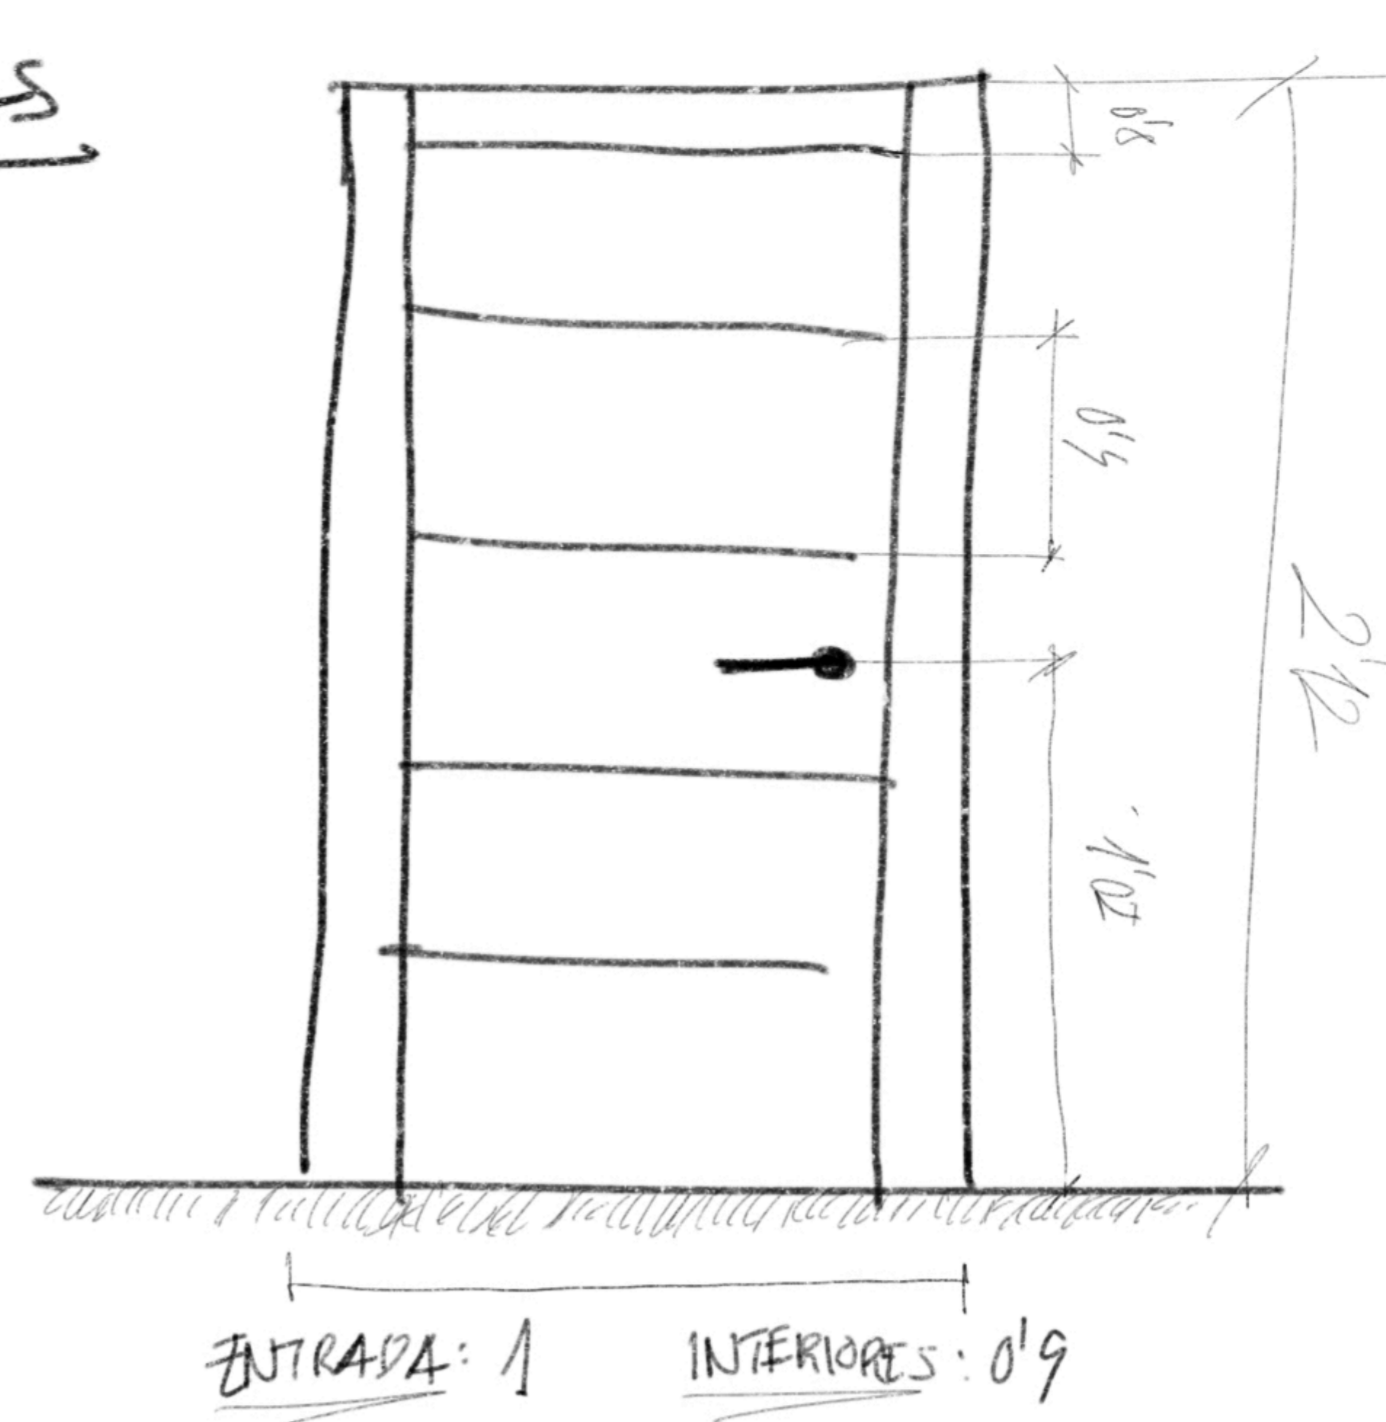

ENTRADA: 1 INTERIORES: 0'9

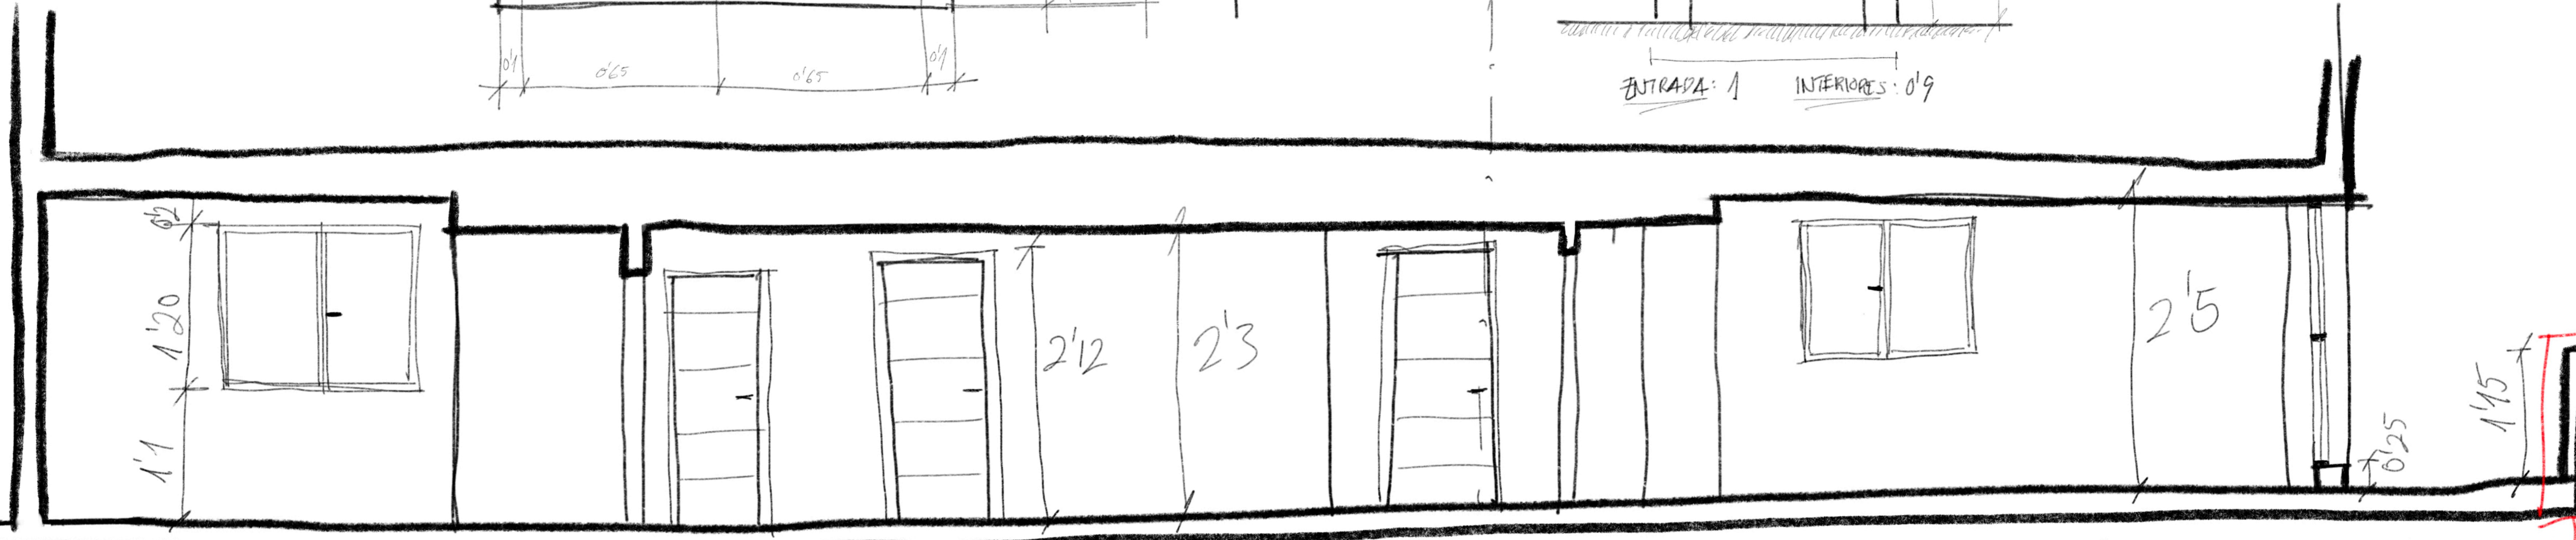

SECCION A-A'

