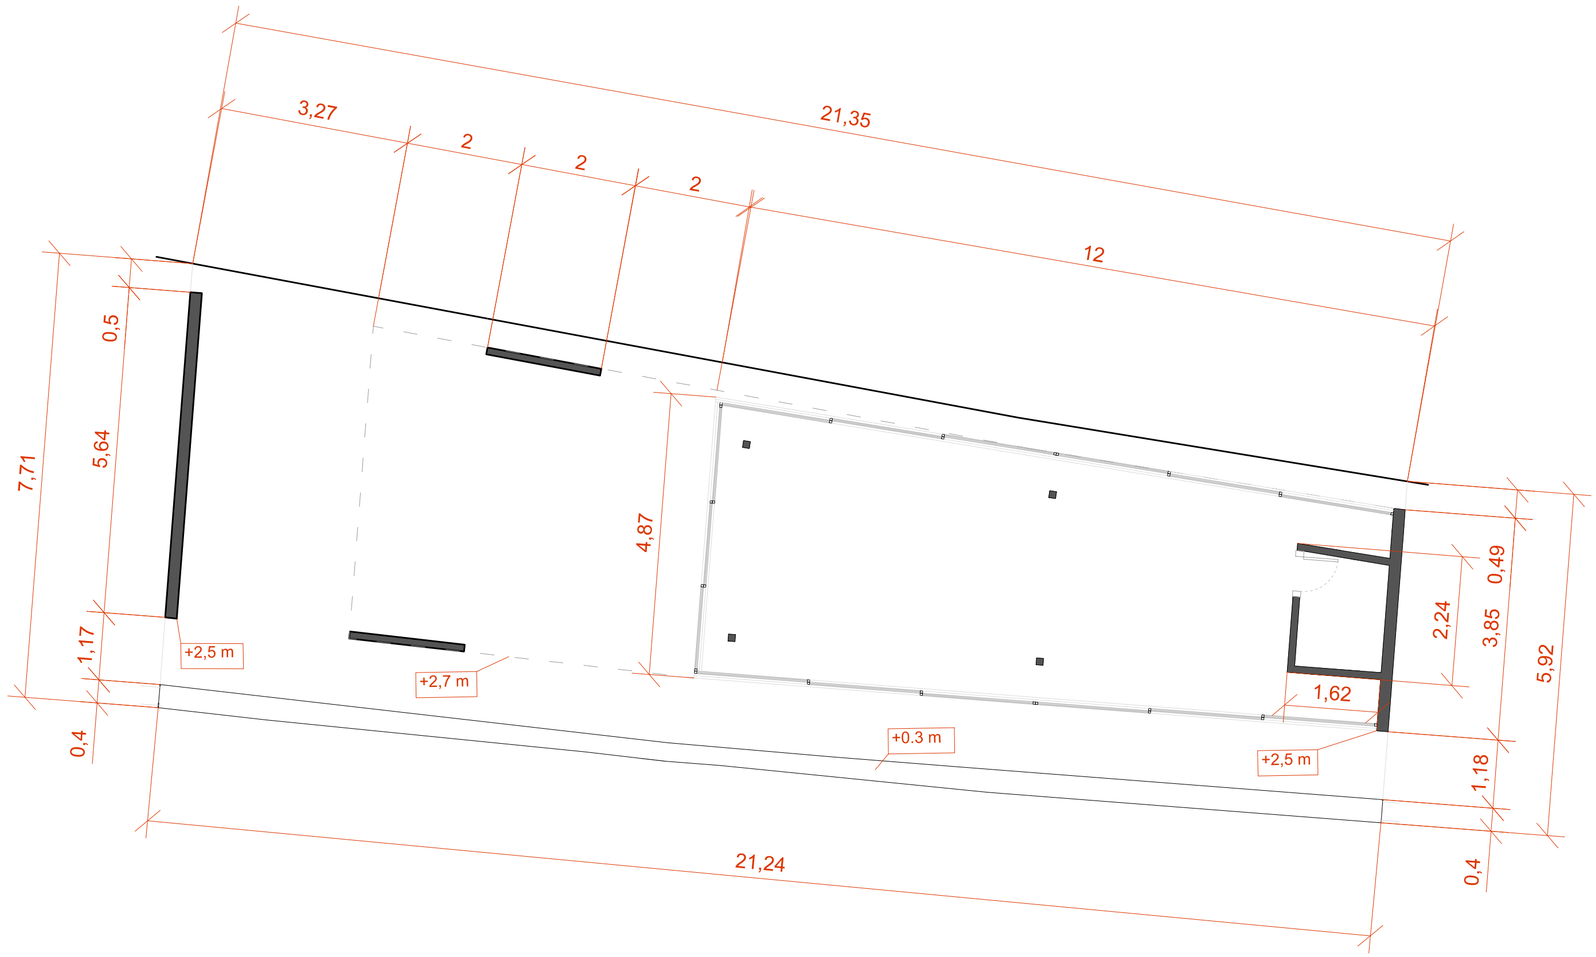
3,27
2
2
2
21,35
12
0,5
7,71
5,64
4,87
1,17
0,4
+2,5 m
+2,7 m
+0.3 m
+2,5 m
1,62
2,24
0,49
3,85
5,92
1,18
0,4
21,24
-1
0
1
2
3
4
5
6
7
8
9
10