

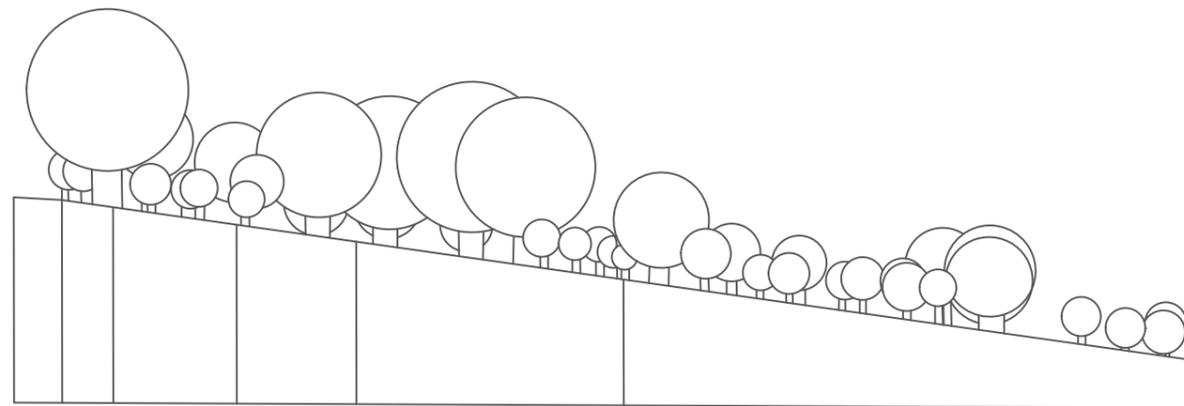


ALZADO LATERAL IZQUIERDO

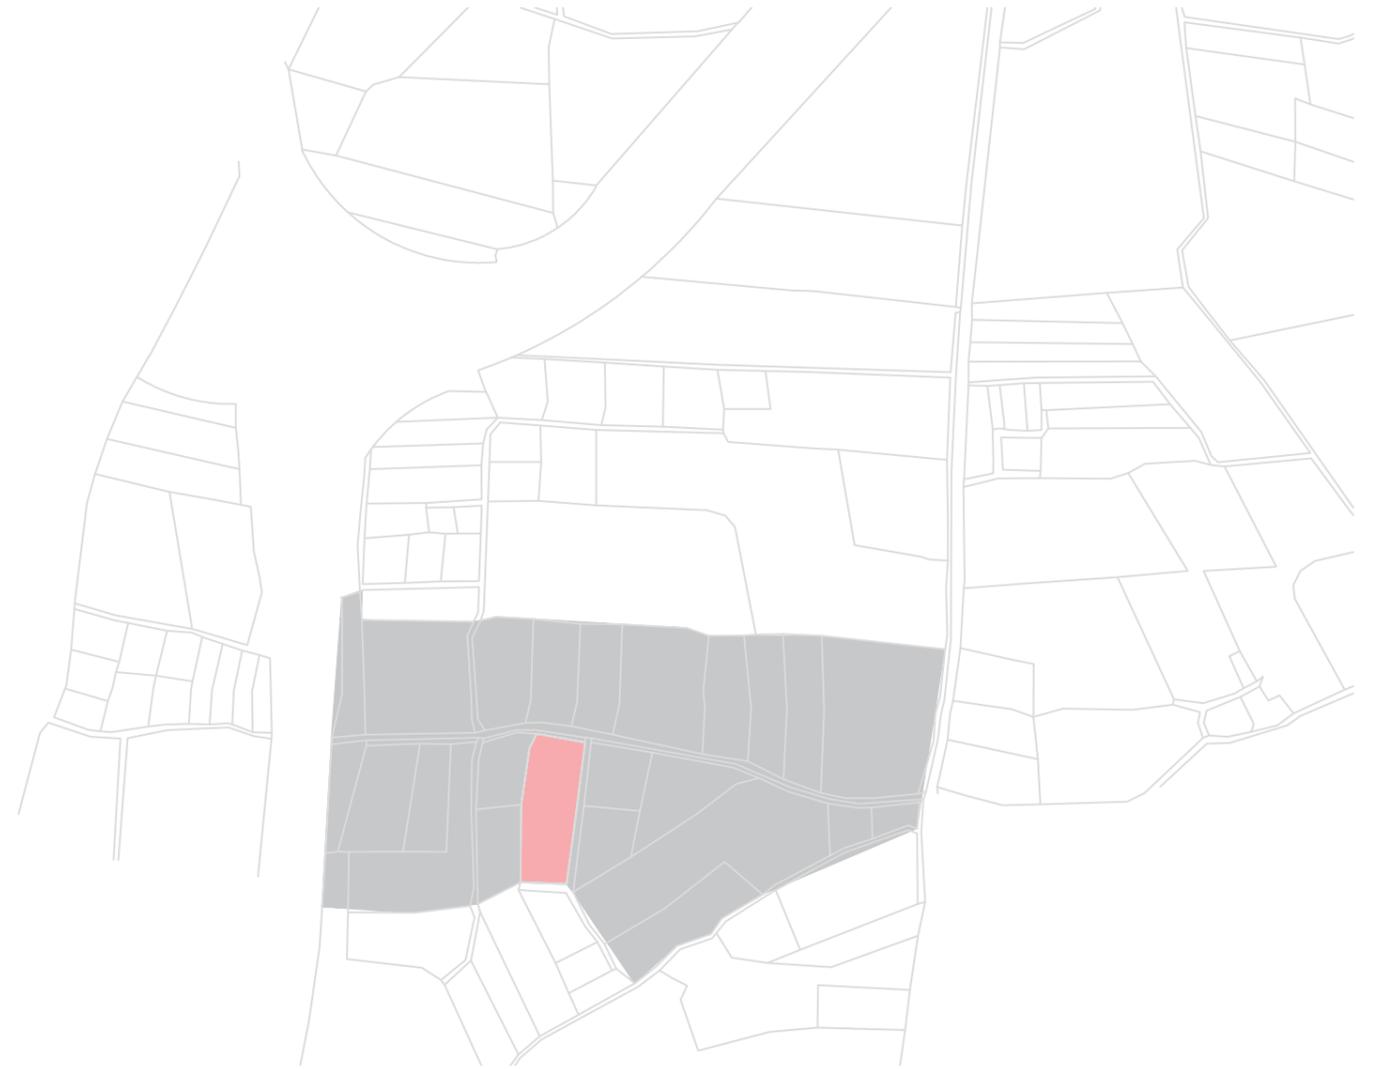

ALZADO LATERAL DERECHO

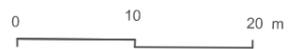

Barca Hermoso Domech
Planimetría Intervención Ejercicio 1
Proyectos 2. ETSAG
Escala 1:600