


PLANTA

10,41

27,6

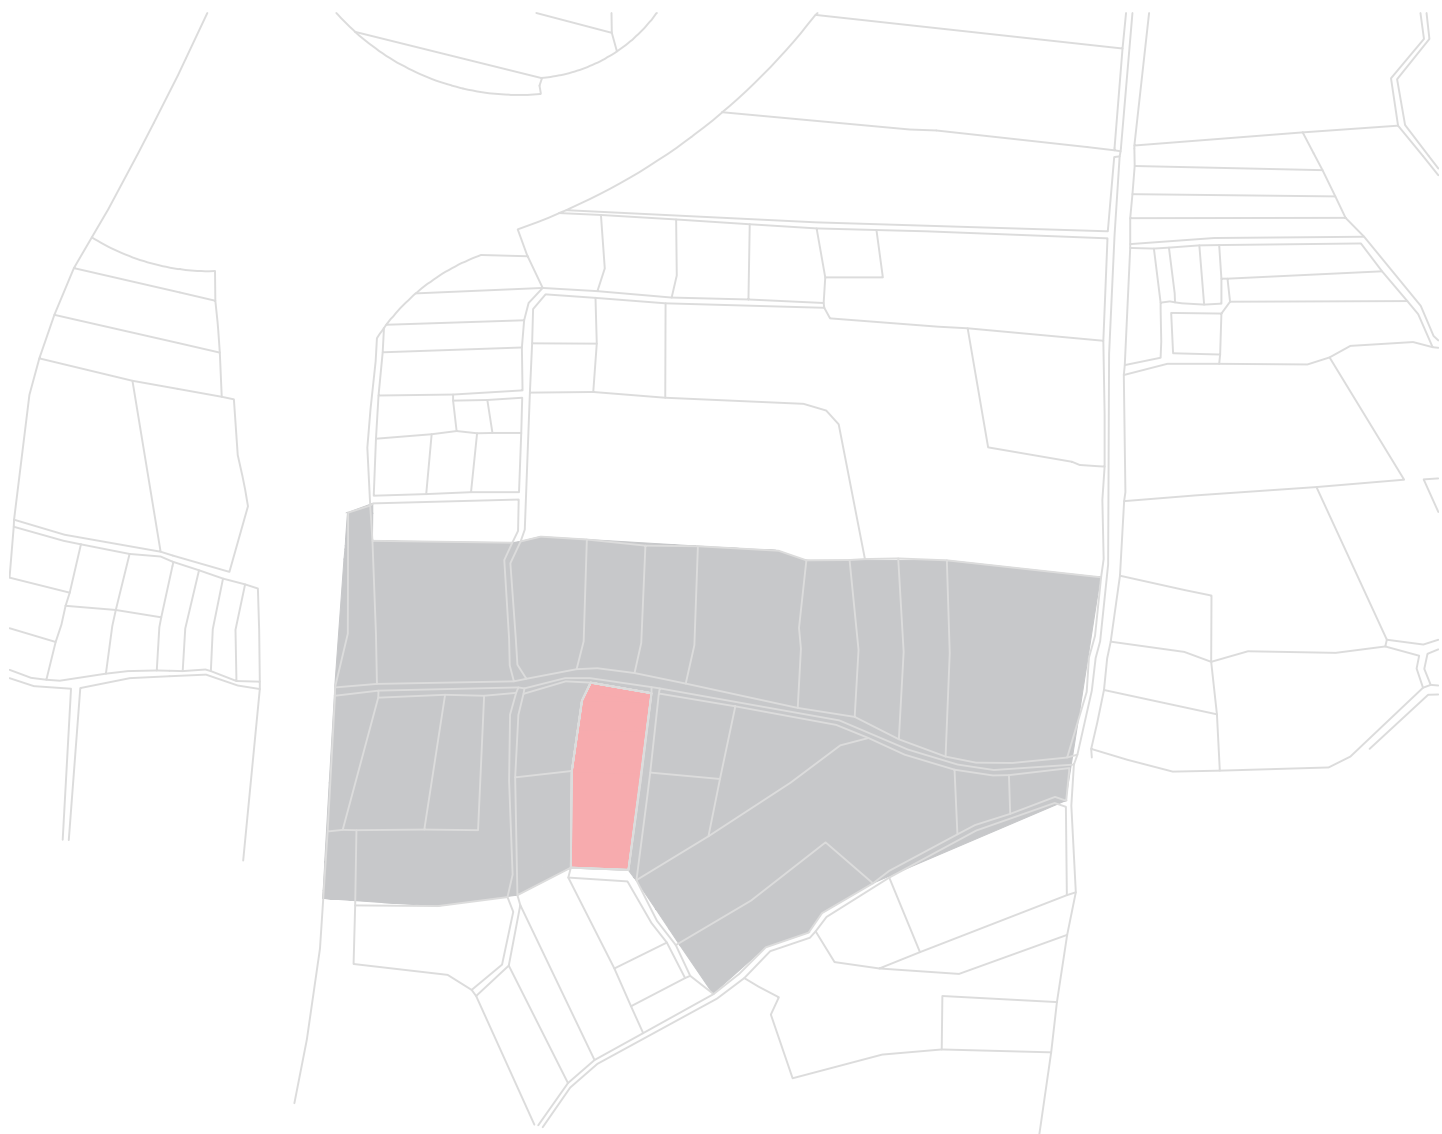

Barca Hermoso Domech
Planimetría Intervención Ejercicio 1
Proyectos 2. ETSAG
Escala 1:150