

U01:Ladrillo existente extraído para colocación del vidrio y colocado posteriormente. Remates de chapa de hierro INOX e = 3mm.

U02:Zapata de acero anclado a muro existente para la recepción del vidrio.

U03:Vidrio doble de cubierta transparente: vidrio templado 6mm + cámara 12mm + vidrio laminado de seguridad 2x5mm de vidrio templado.


U04:Disco de amarre de acero inoxidable fundido 120/6mm para fijación del vidrio en frío.

U05:Distanciador de acero inoxidable fundido 100/35mm pulido.

U06:Canal de acero 45x17mm adherido al canto superior de vidrio con silicona estructural.

U07:Vigas de vidrio laminado 455-545/39mm translucidas conformadas por tres vidrios templados 12mm adheridos con pvc en tono marrón.

U08:Muro preexistente del cármén de los mártires.

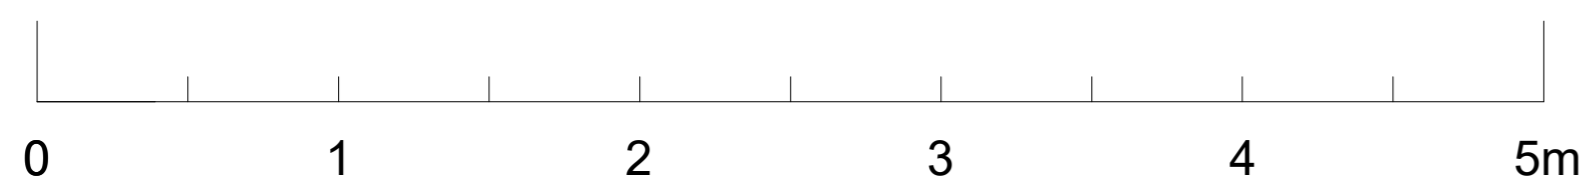

E 1:25

PROYECTOS 2  
 DETALLES CONSTRUCTIVOS  
 ISABEL MARÍA SÁNCHEZ ARMENTEROS  
 CURSO 2022-2023  
 PROF: JAVIER FERNÁNDEZ