



Alzado

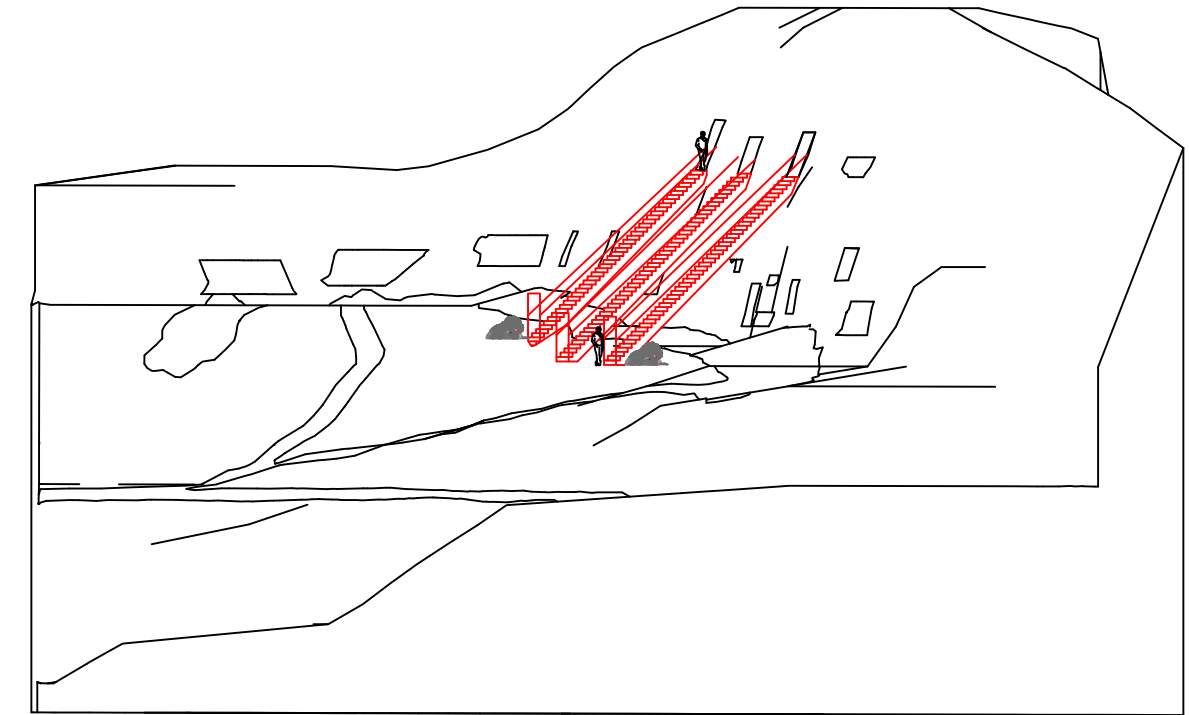


Alzado auxiliar

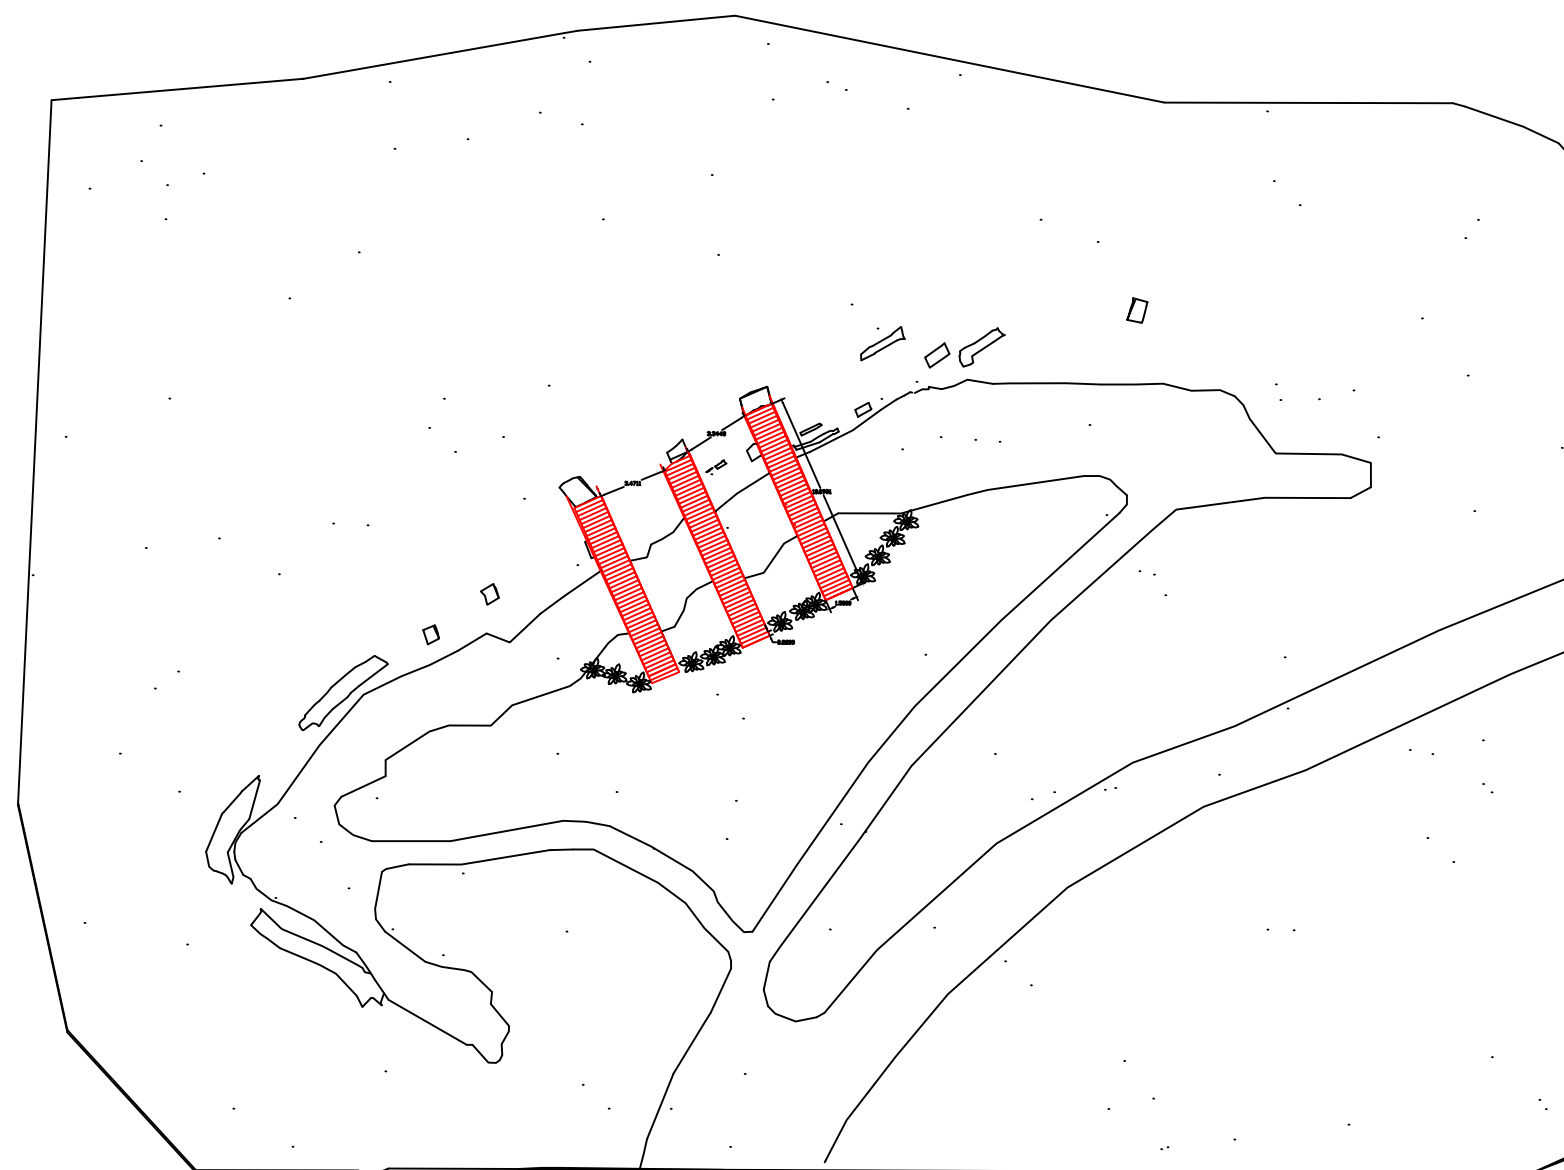


Planta



ESCALA GRAFICA

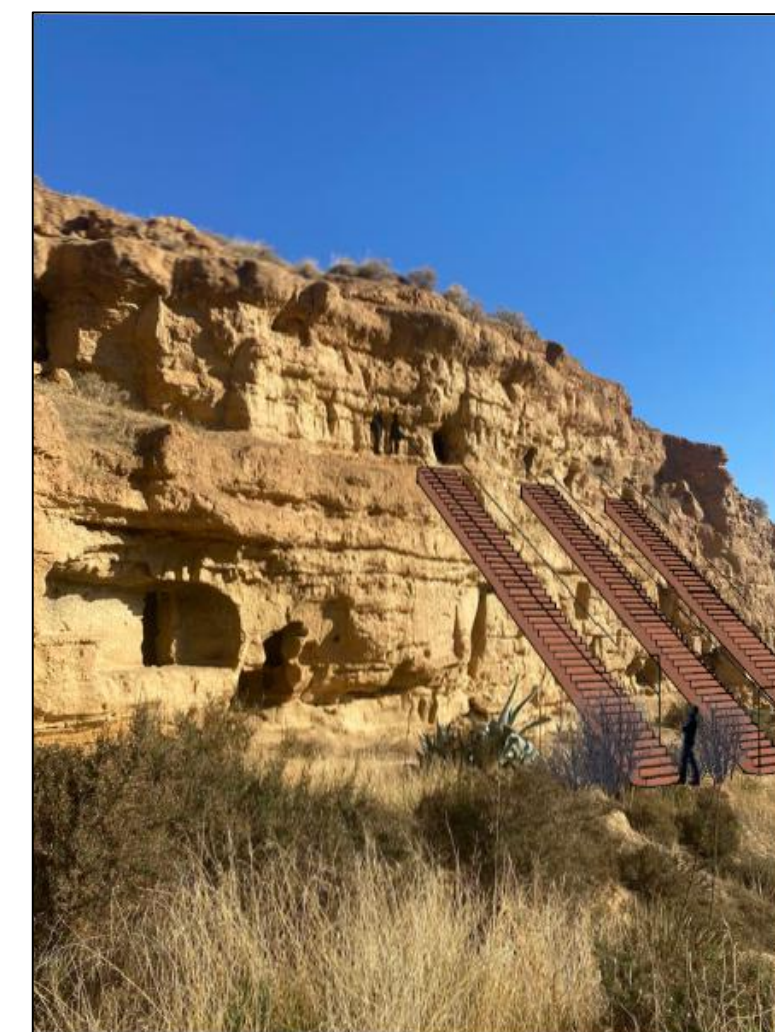

Fotomontaje

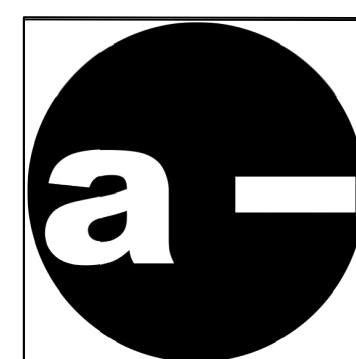

Proyecto de accesibilidad cuevas

PROFESOR: Javier Fernández

AUTOR: Isabel M^a Díaz Aguilera

ESCALA: 1/500

FECHA: 23/03/2023

VERSIÓN: 1

PLANO: Idea 1

Nº: 1