
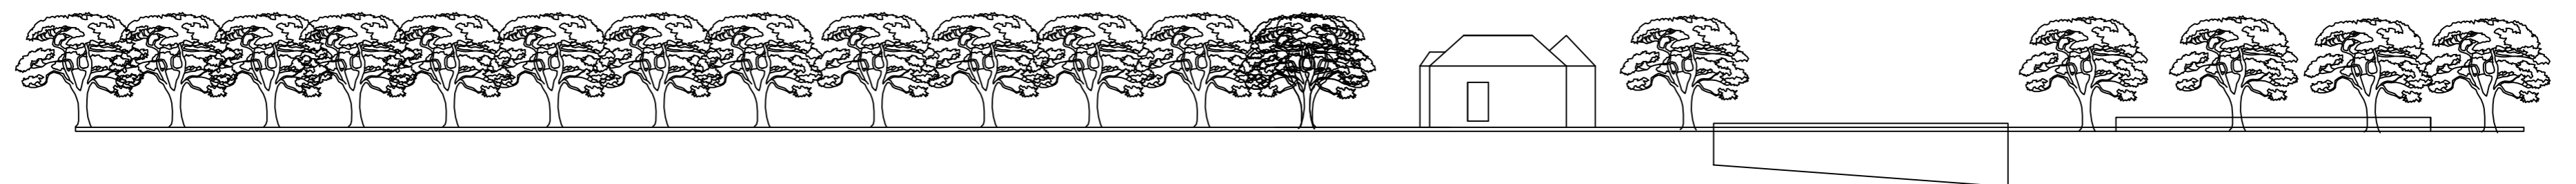
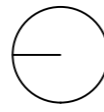


ALZADO OESTE

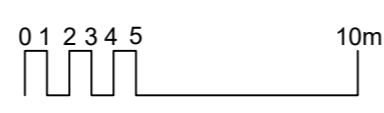

ALZADO ESTE

PLANIMETRÍA BÁSICA PLANTA Y ALZADOS	ESCALA 1:100  	ESTUDIO EN LA VEGA DE GRANADA, CAMINO DEL JUEVES	
		ALUMNA: ELENA ABEL ALCAIDE	PROFESOR: JAVIER FERNANDEZ
		PROYECTOS 2	GRUPO B