



ALZADO FRONTAL

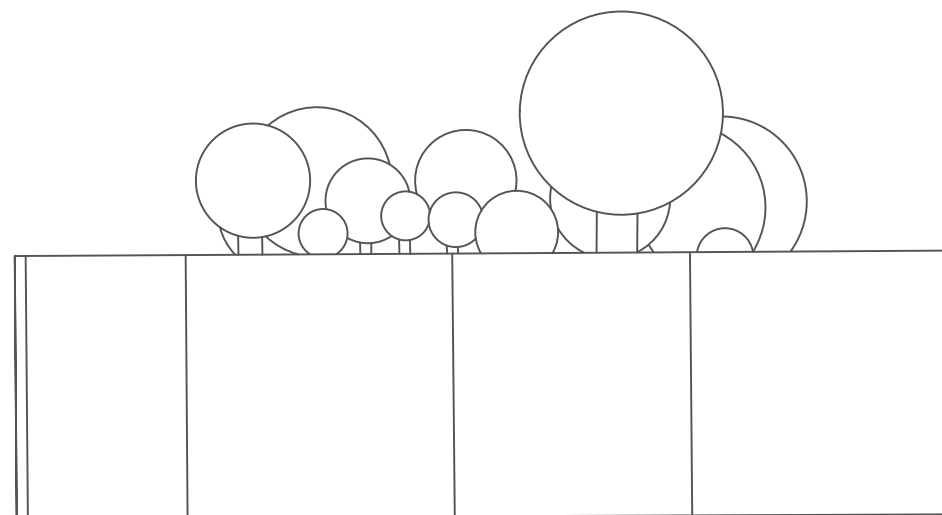

ALZADO POSTERIOR

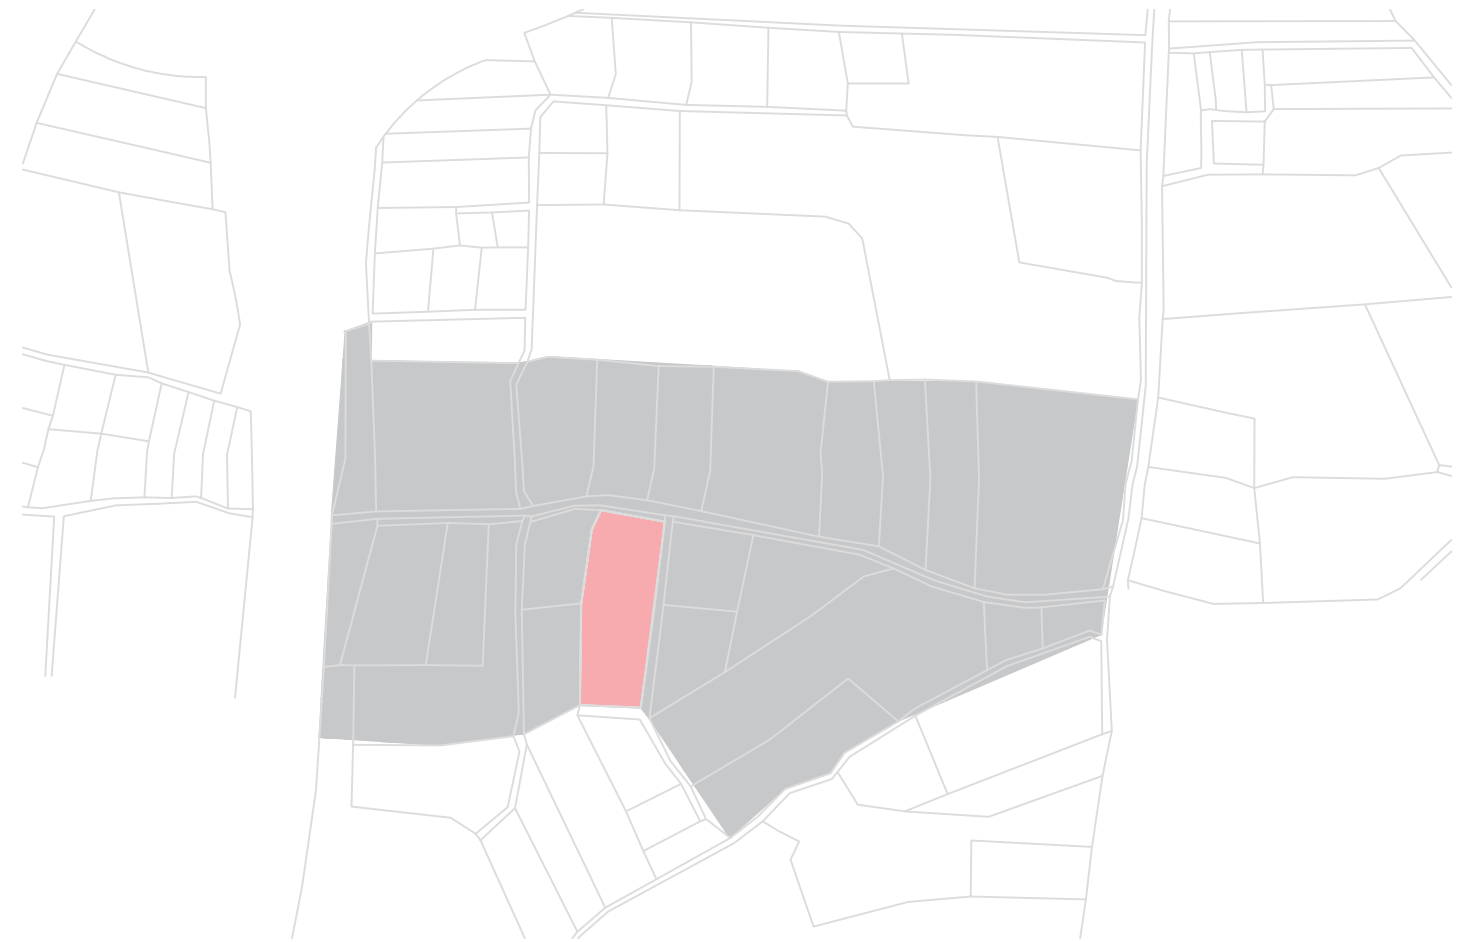

Barca Hermoso Domech

Planimetría Intervención Ejercicio 1

Proyectos 2. ETSAG

Escala 1:500