


DETALLE DE LA FUENTE

PLANTA

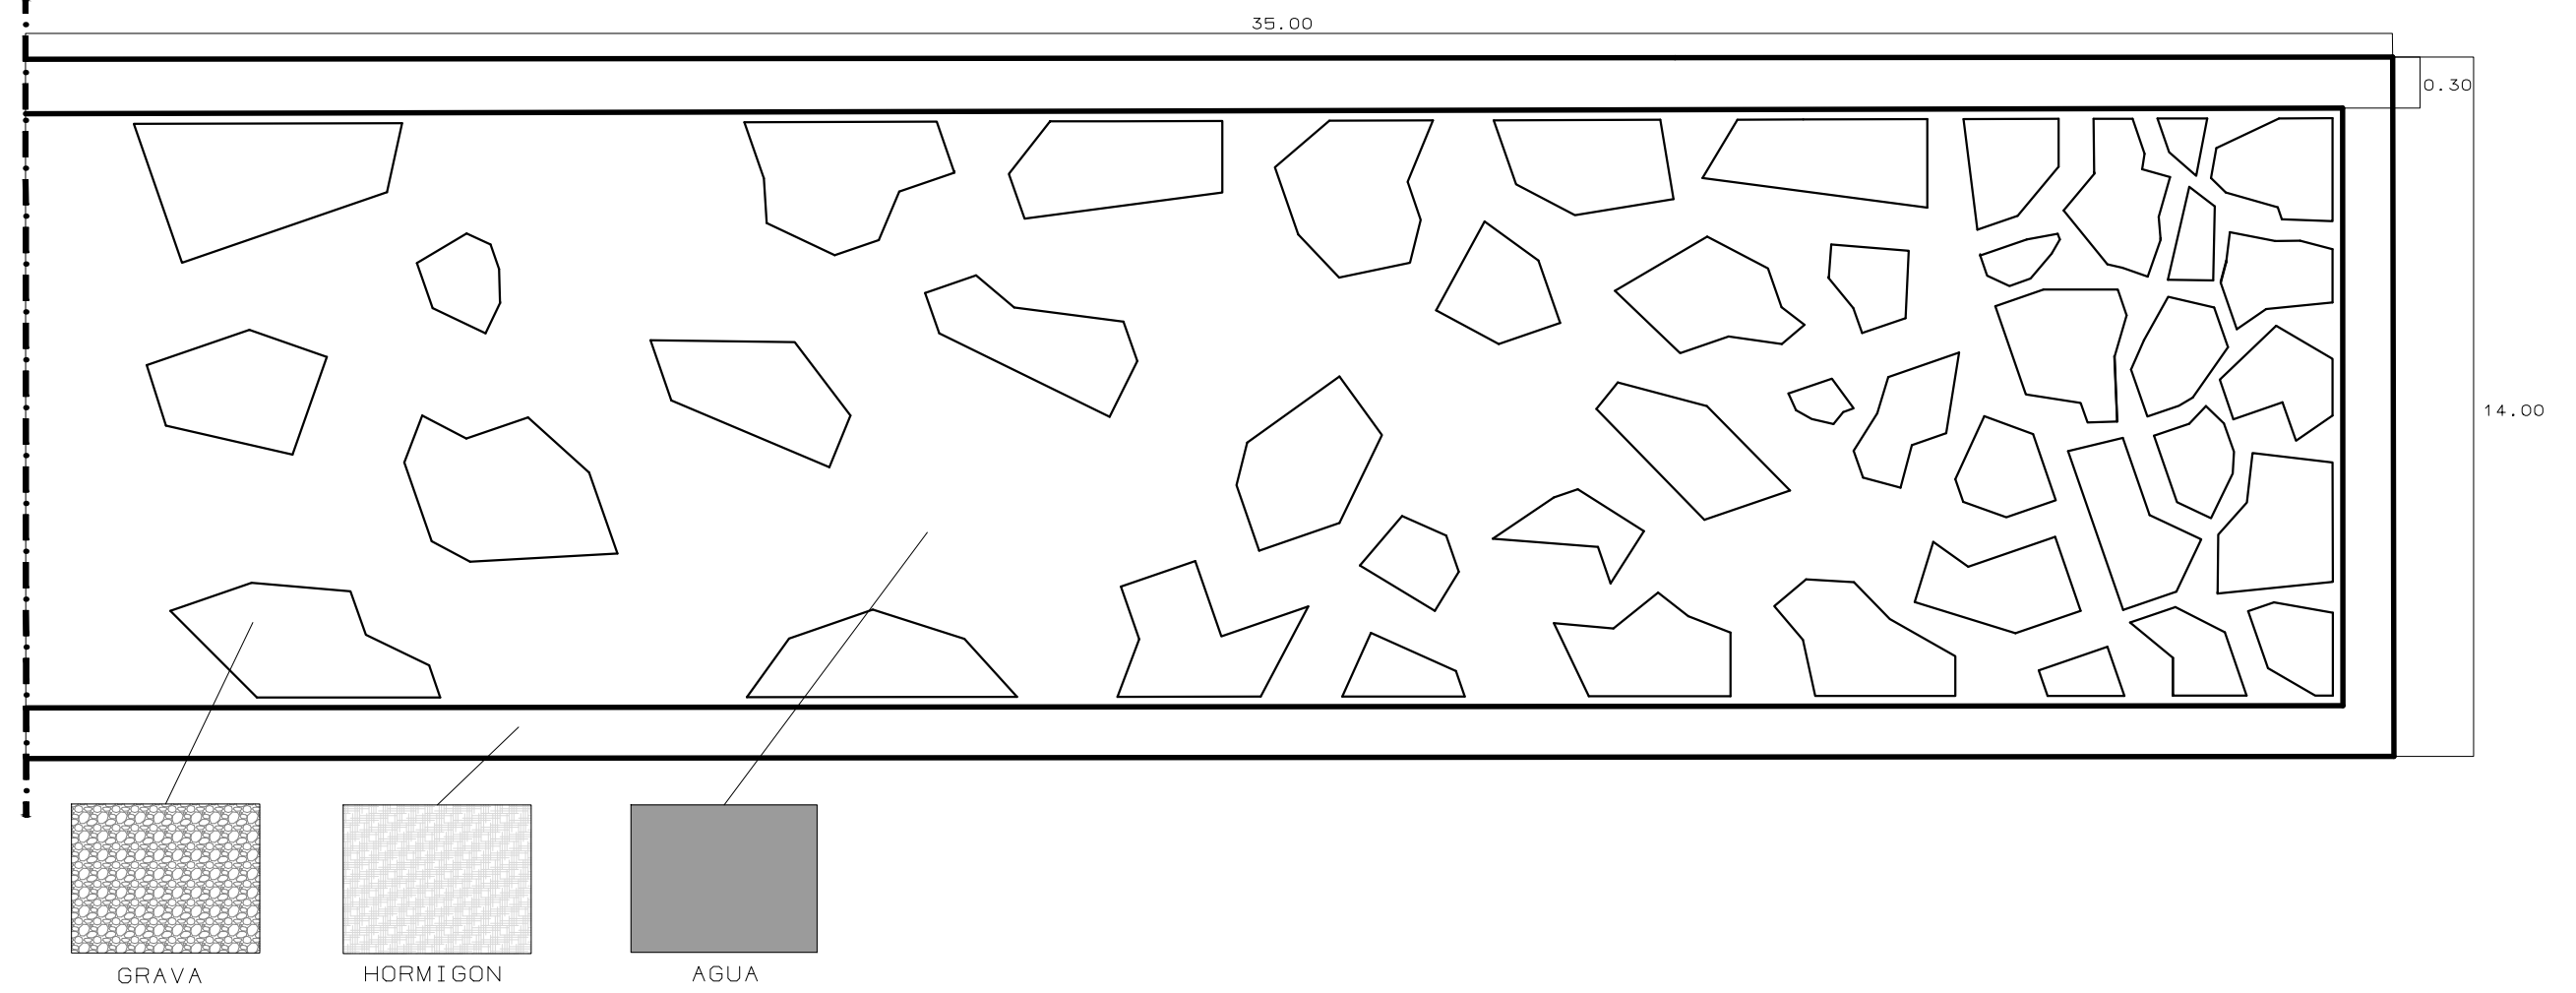

ALZADO

