



Alzado

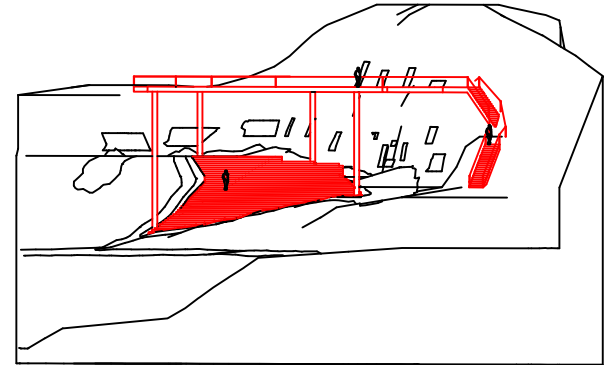


Alzado auxiliar

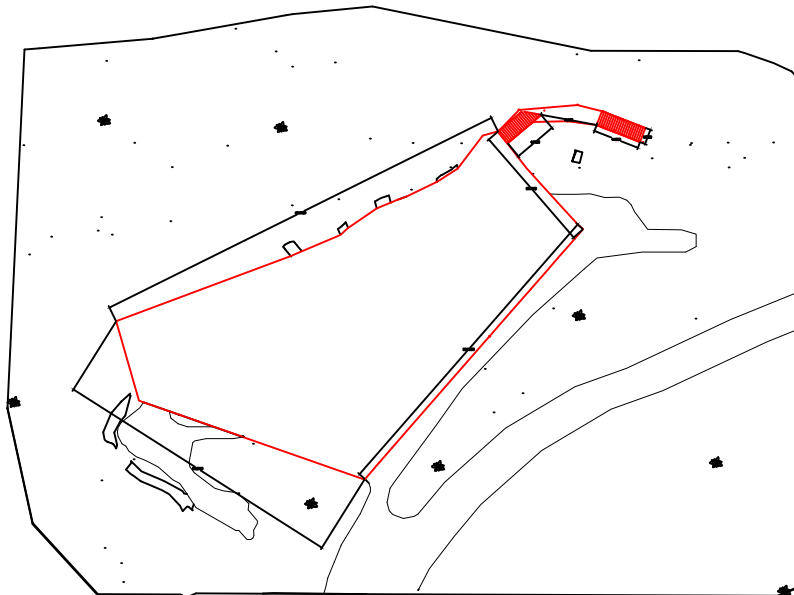

Planta



Fotomontaje

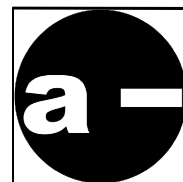

Proyecto de accesibilidad cuevas

PROFESOR: Javier Fernández

AUTOR: Isabel M<sup>a</sup> Díaz Aguilera

ESCALA: 1/500      FECHA: 23/03/2023      VERSIÓN:

PLANO: Idea 3

Nº: 1