

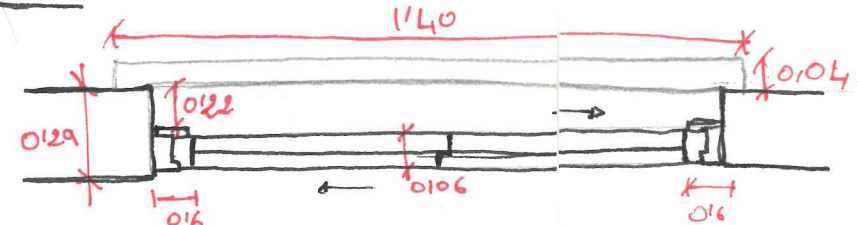
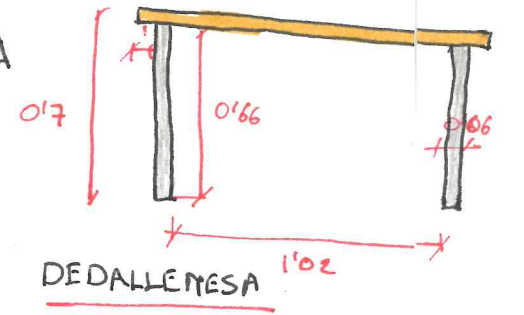
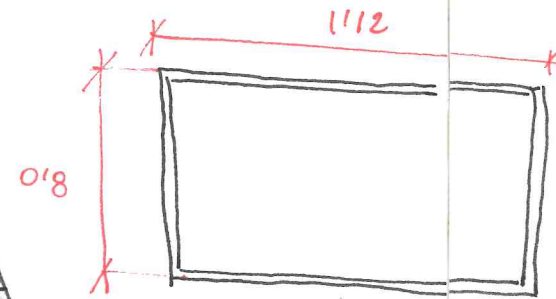



COCINA DEL ALUMNO

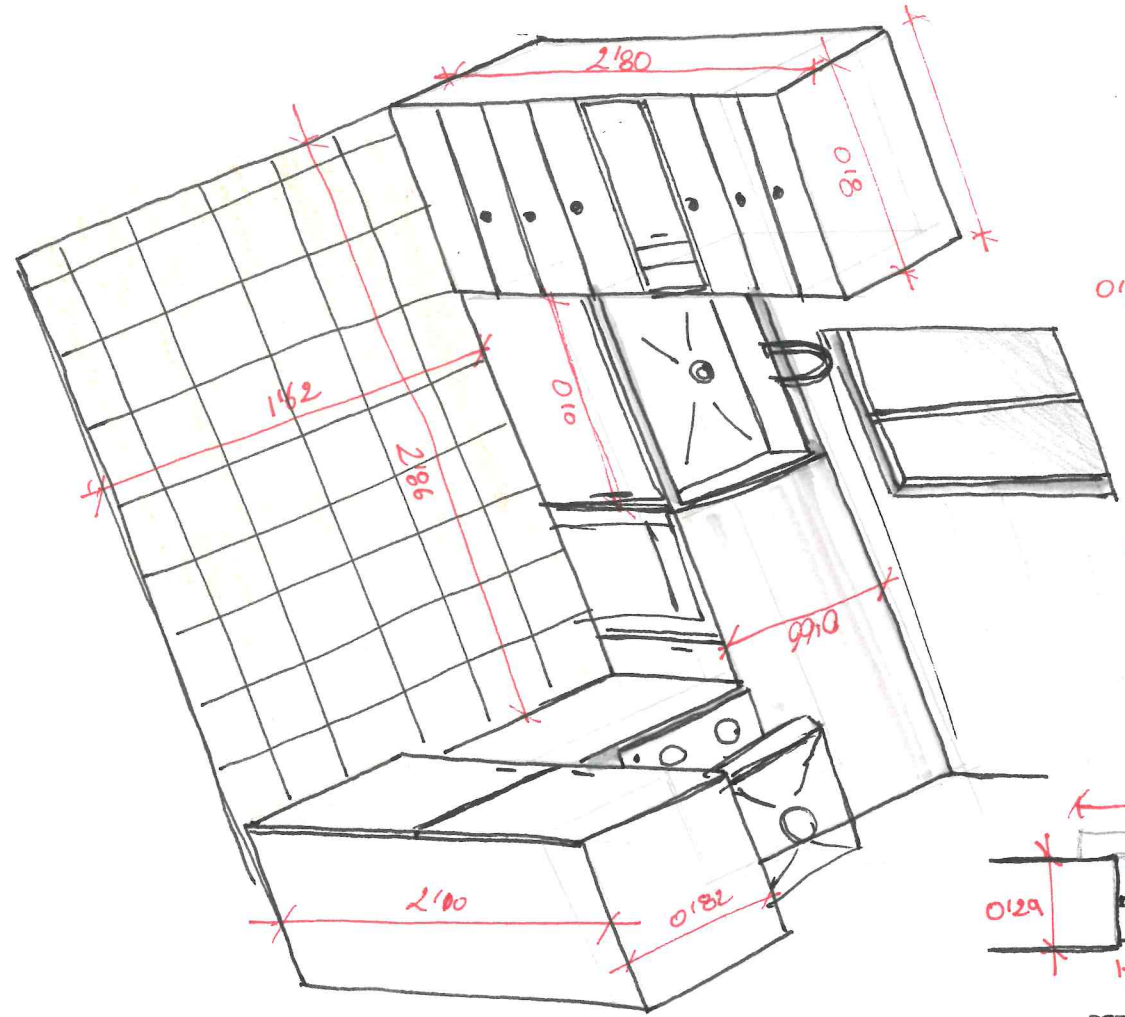


DETALLE VENTANA CORREDERA

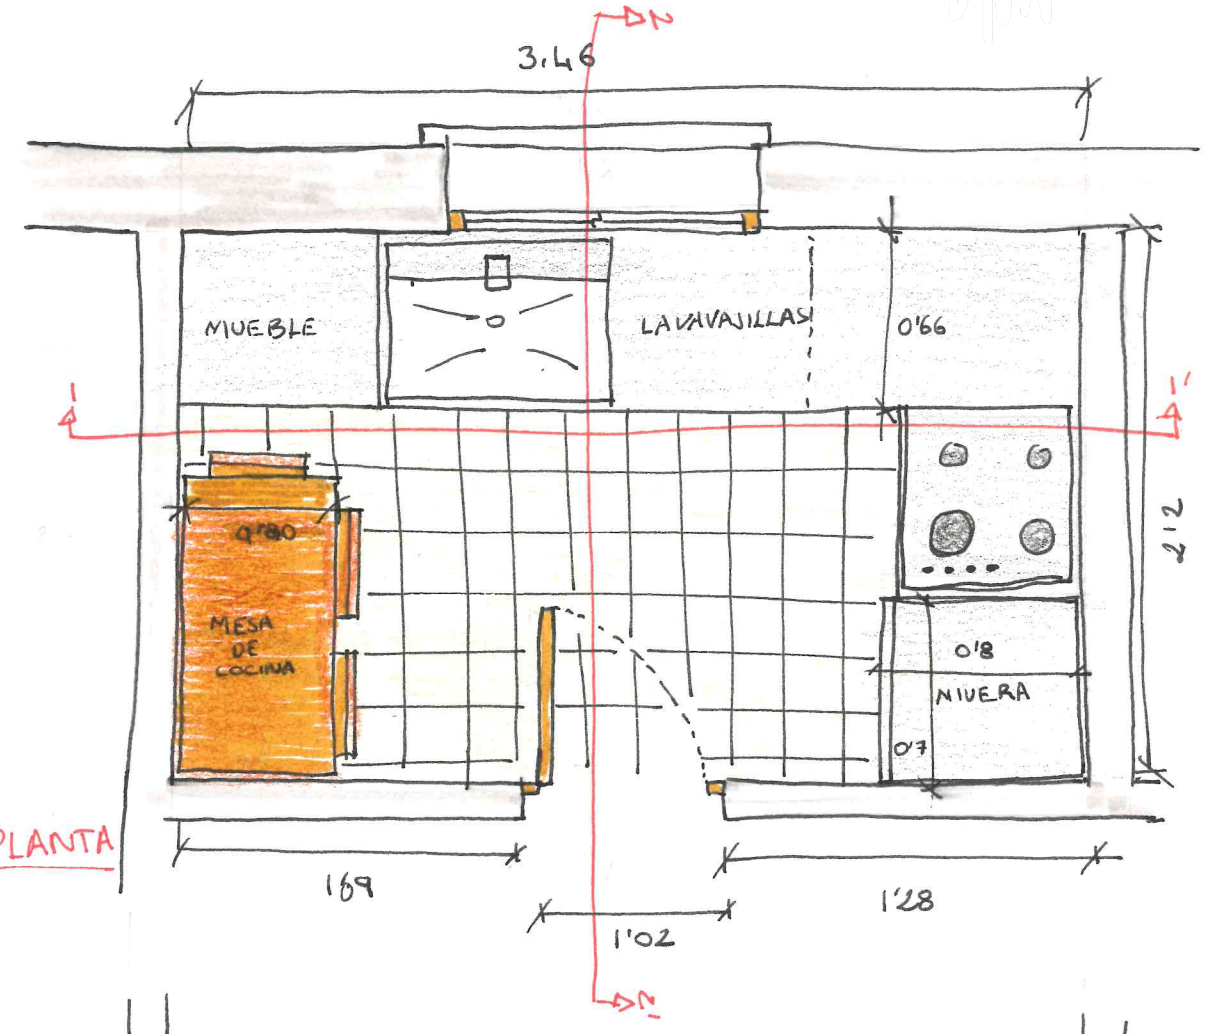


PLANTA

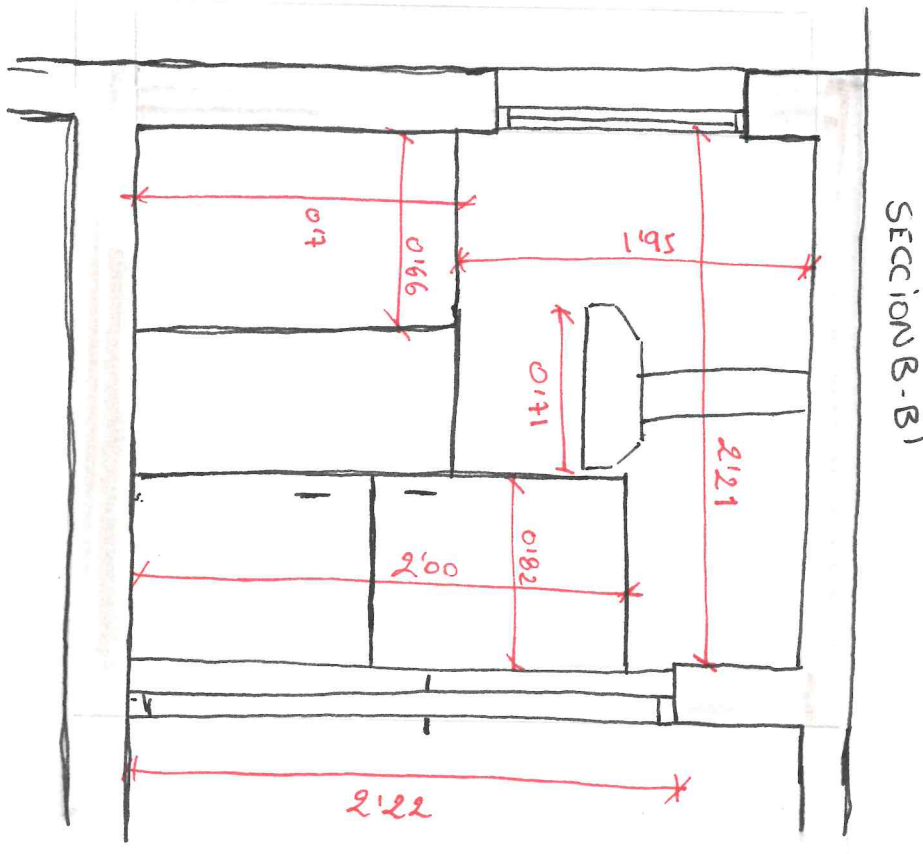

SECCION B-B

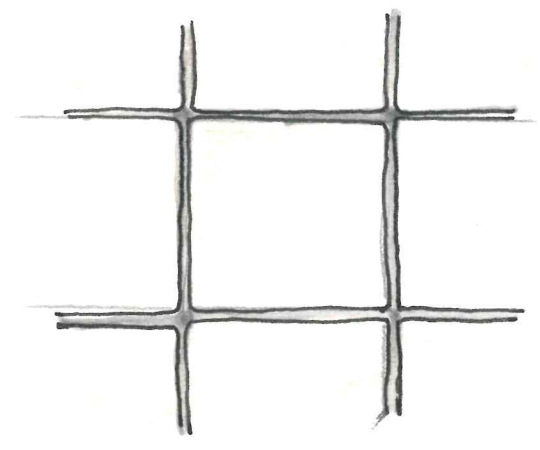

DETALLE AZULEJO

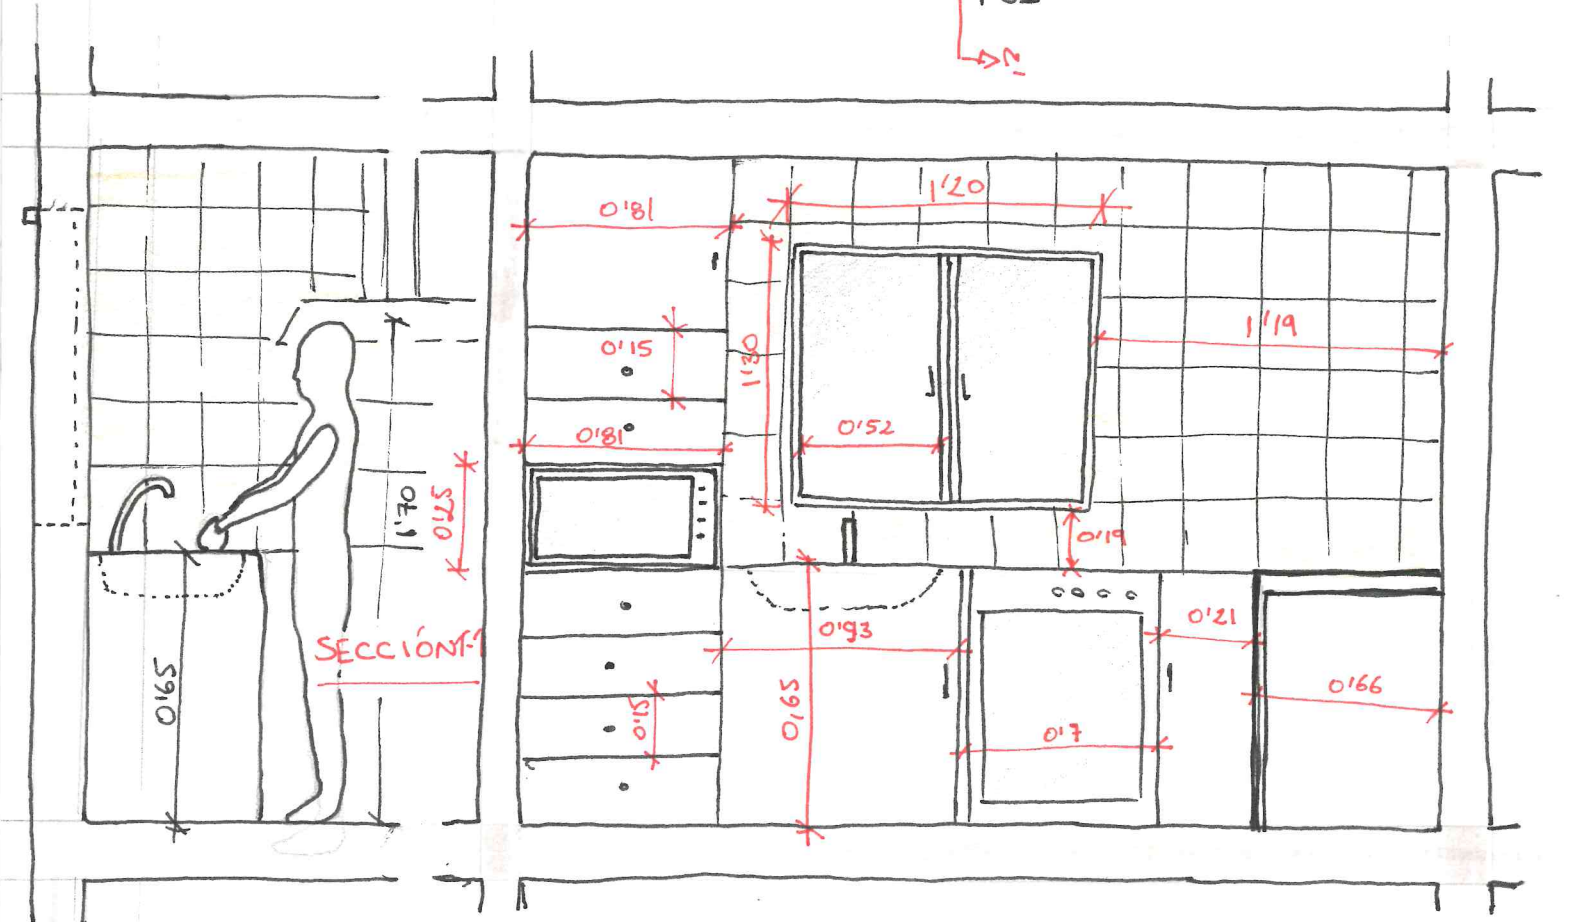

SECCION A-A