


0 1 3 6

E 1/200

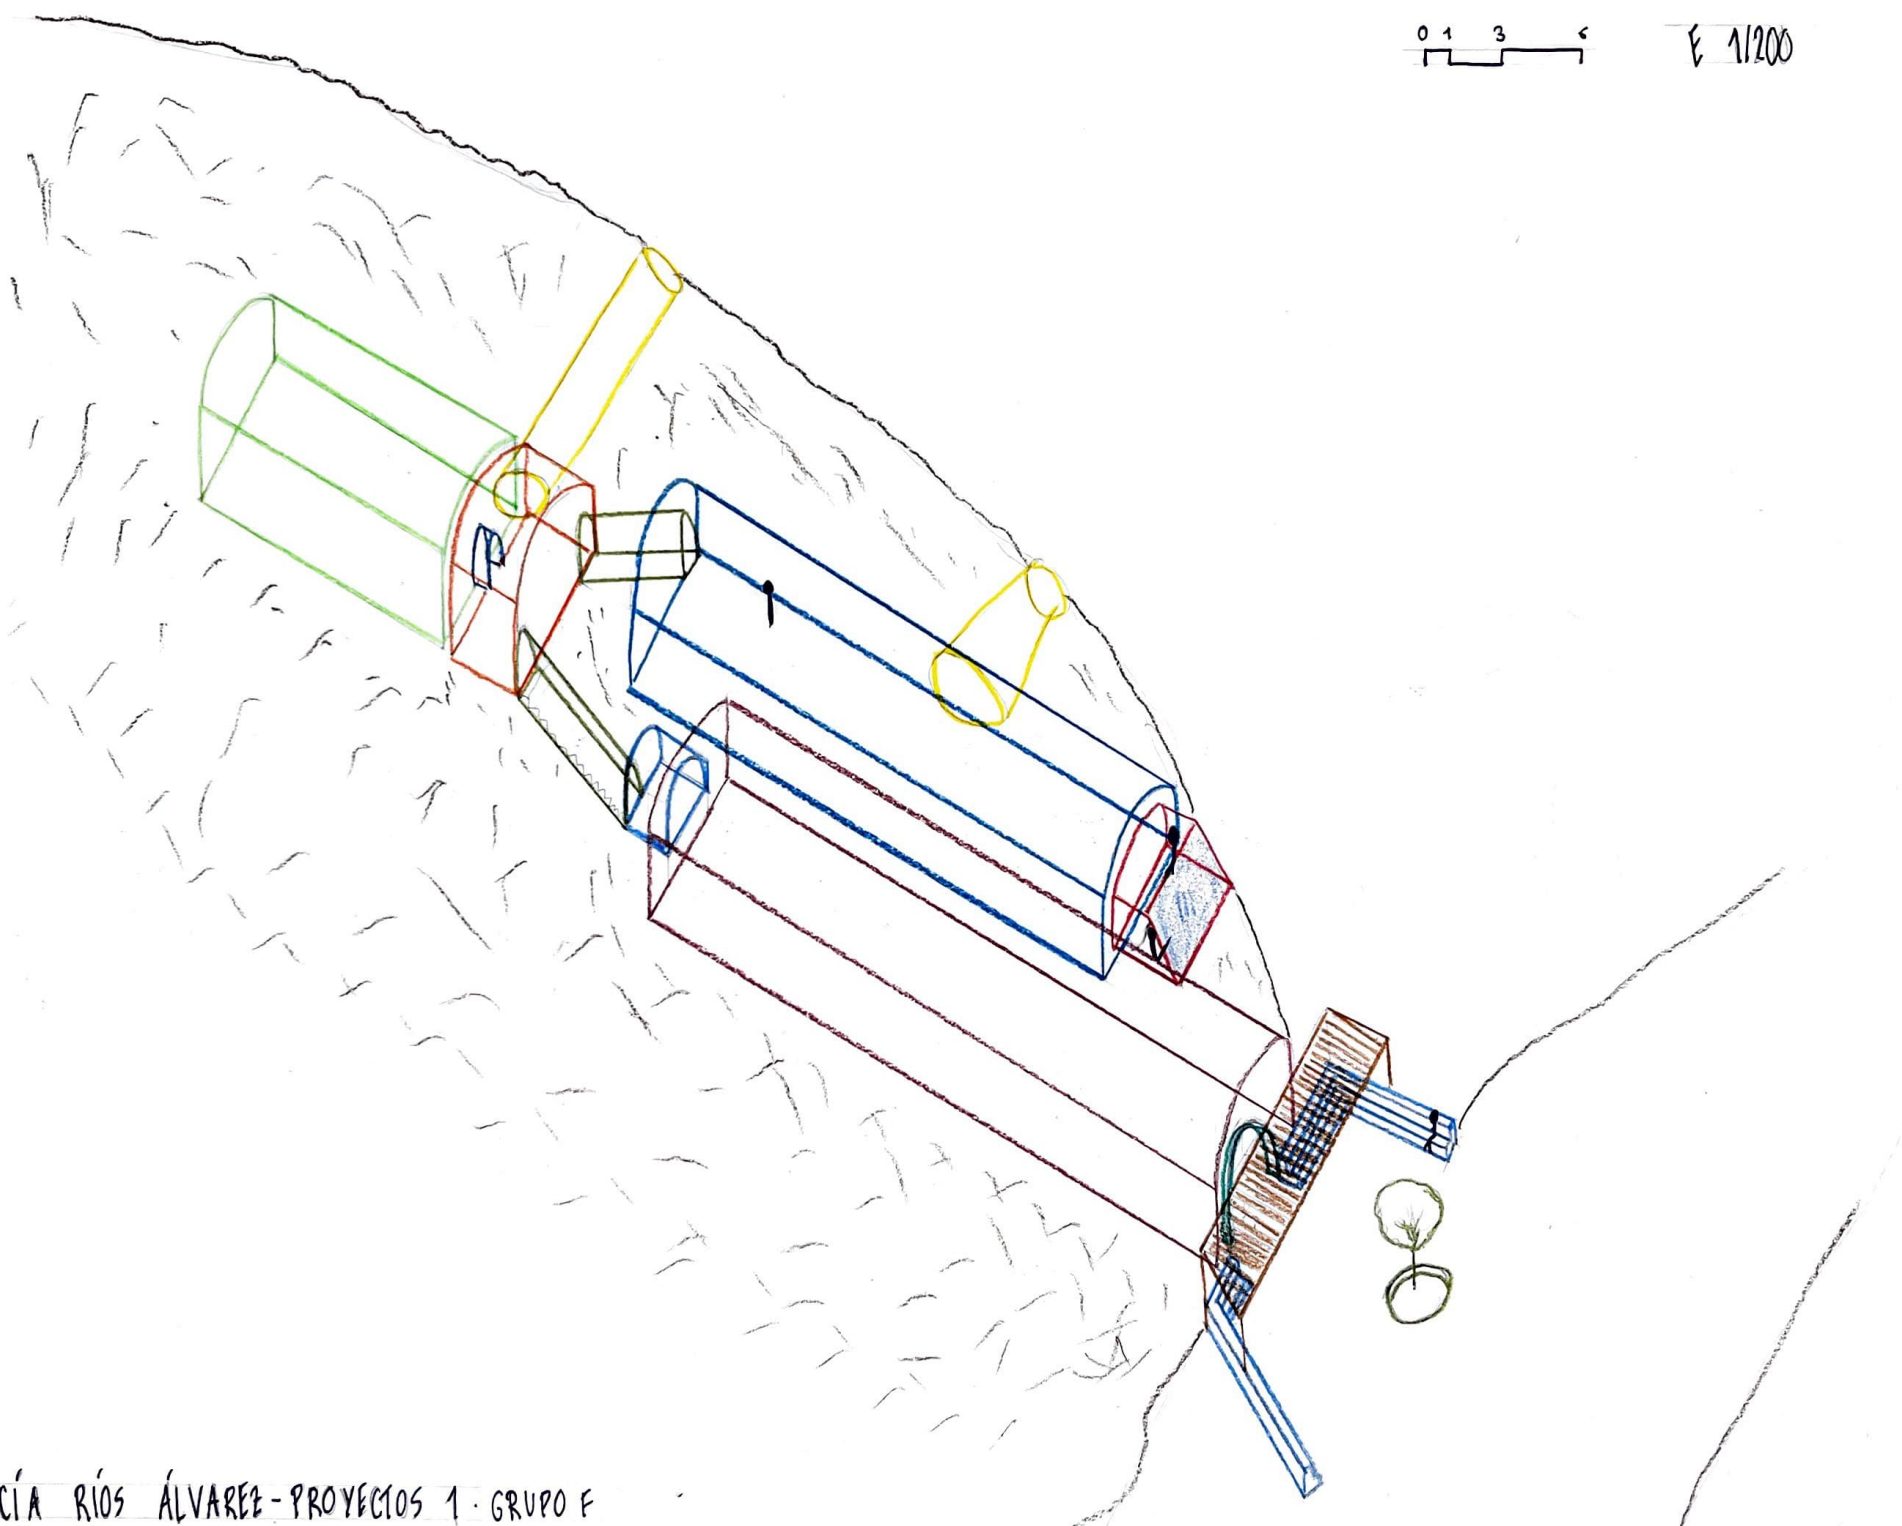

LUCÍA RÍOS ÁLVAREZ - PROYECTOS 1 - GRUPO F