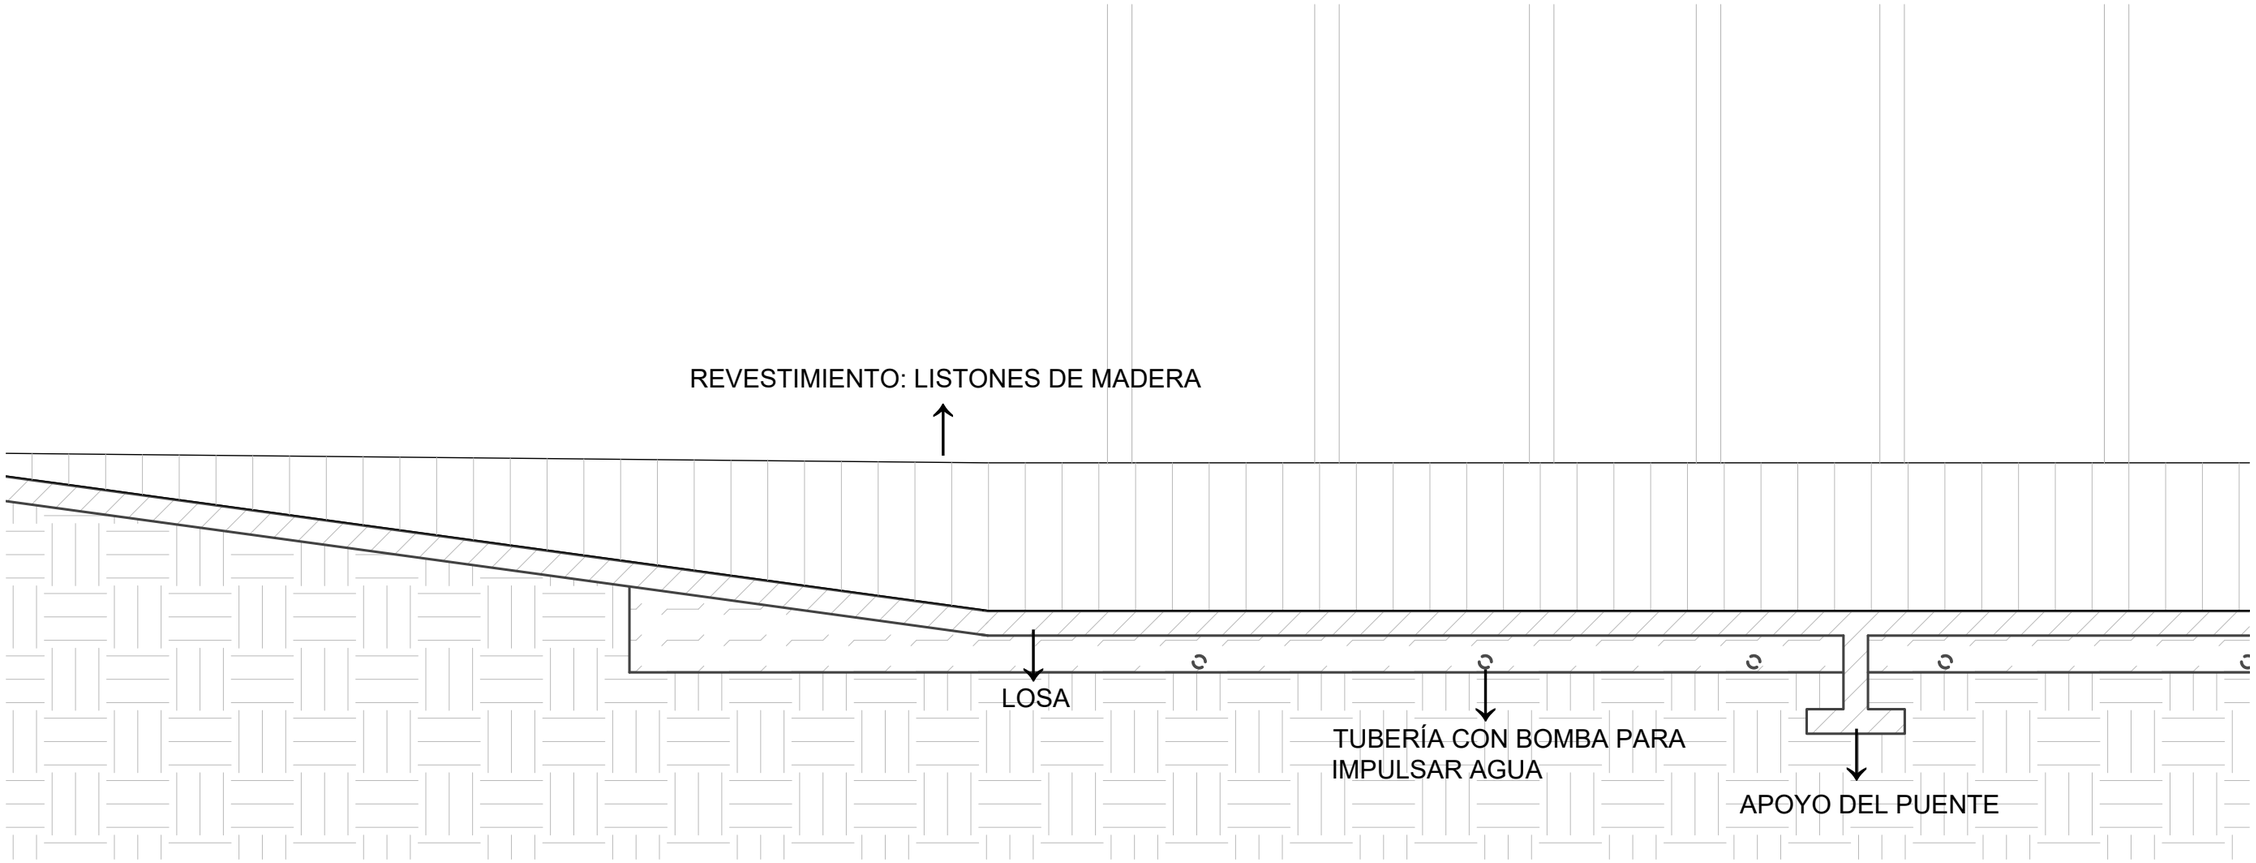

DETALLE SECCIÓN (Debajo de puente)

E. 1:50

0 5

ELENA GONZÁLEZ RUIZ
PROYECTOS 1

AGUA

TERRENO

LISTONES DE MADERA

HORMIGÓN ARMADO