




Alzado principal

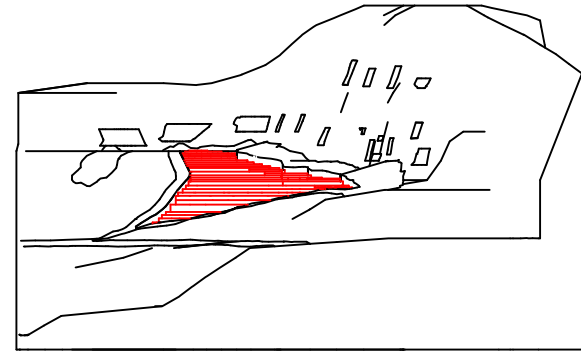


Alzado lateral

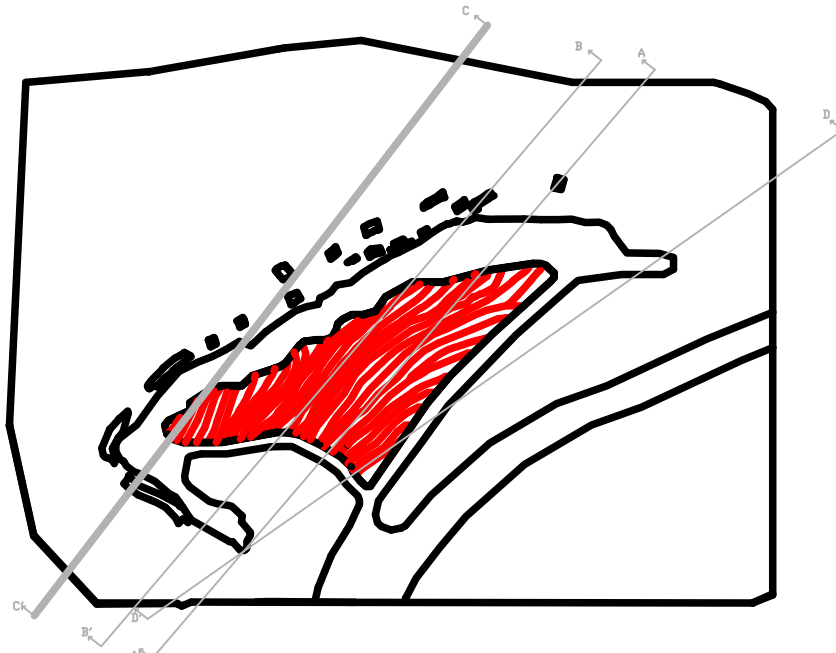


Planta

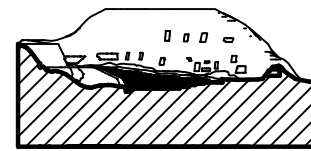


AA'

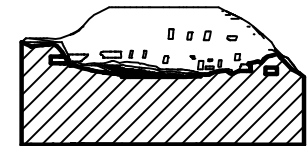

BB'

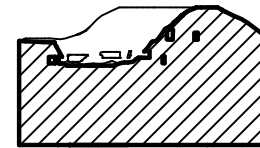


CC'

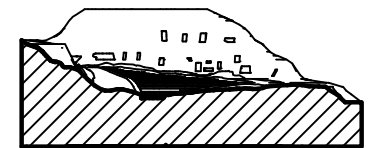

DD'

Secciones escala 1/200

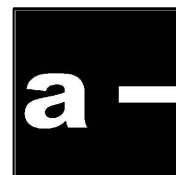

Proyecto de acceso cortes

PROFESOR: Javier Fernández

AUTOR: Isabel M^a Díaz Aguilera

ESCALA: 1/100 FECHA: 30/03/2023 VERSIÓN: v.1

PLANO: Idea Bancales

Nº: 6