





SECCIÓN A-A'
P. ABIERTAS

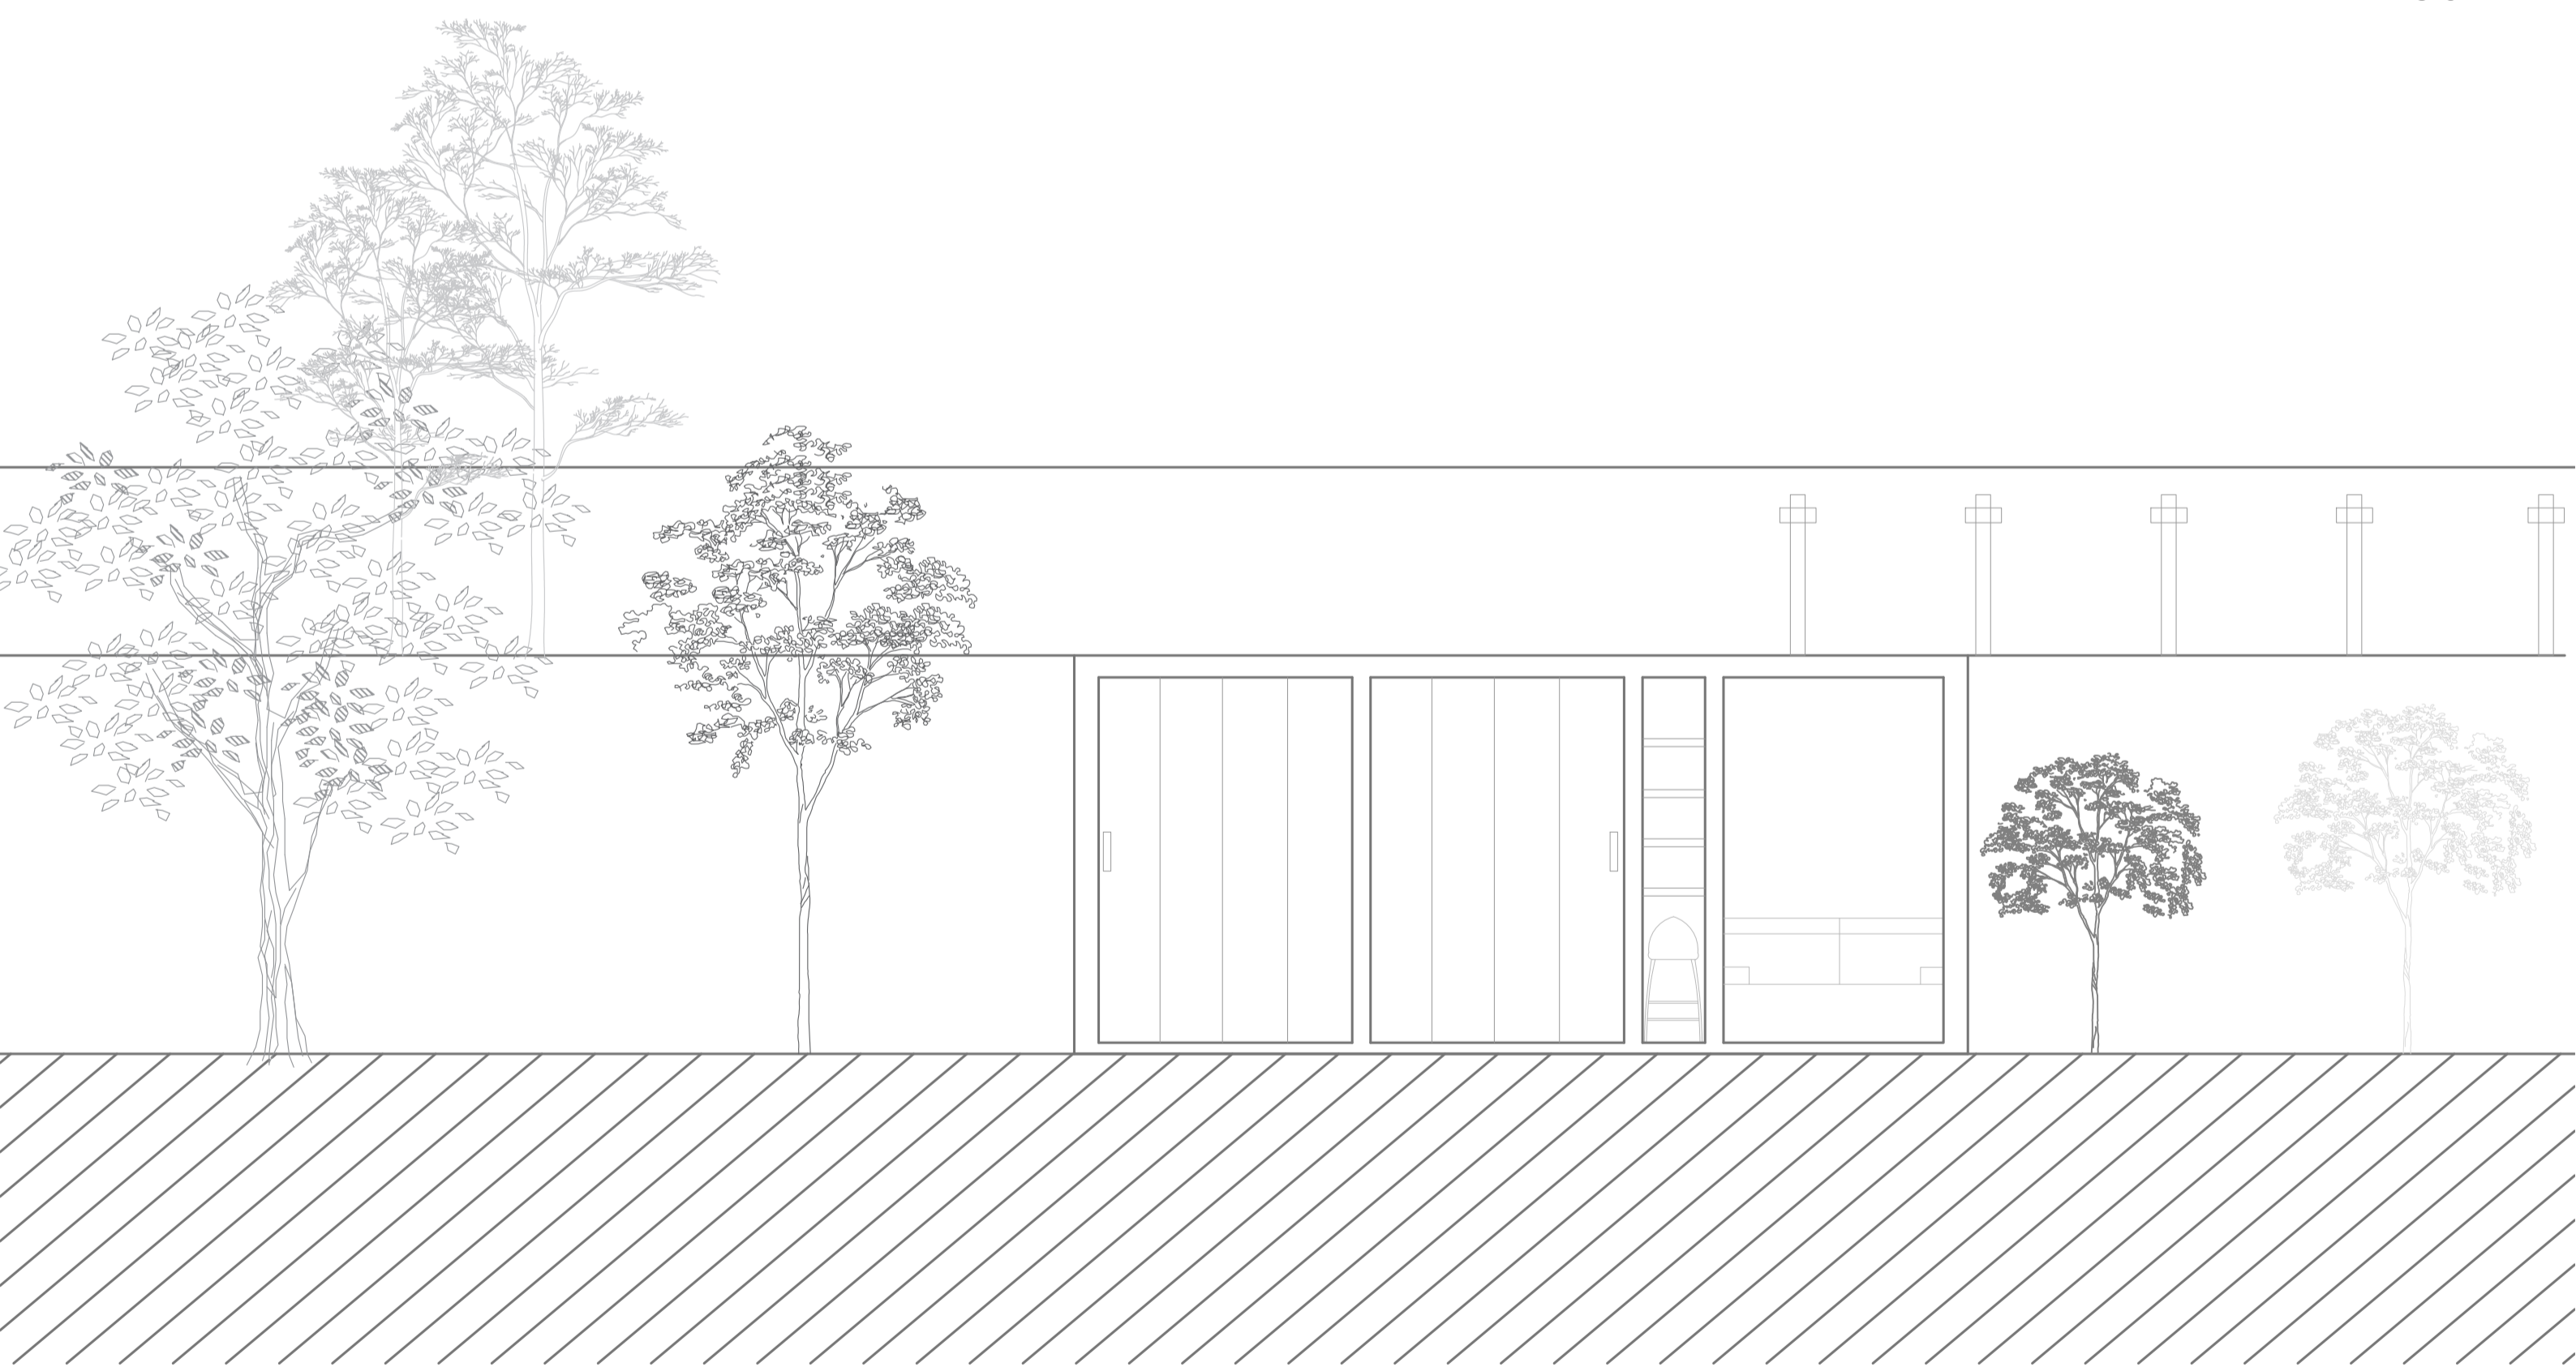

SECCIÓN A-A'
P. CERRADAS

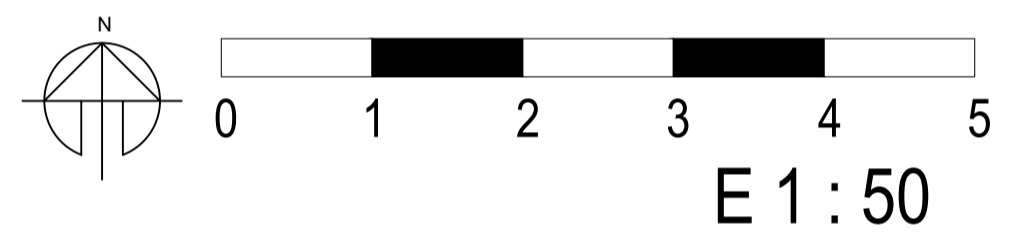