

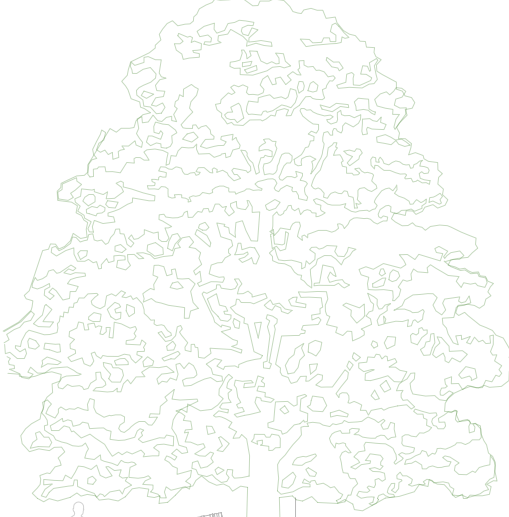



SECCIONES DE LA PROPUESTA

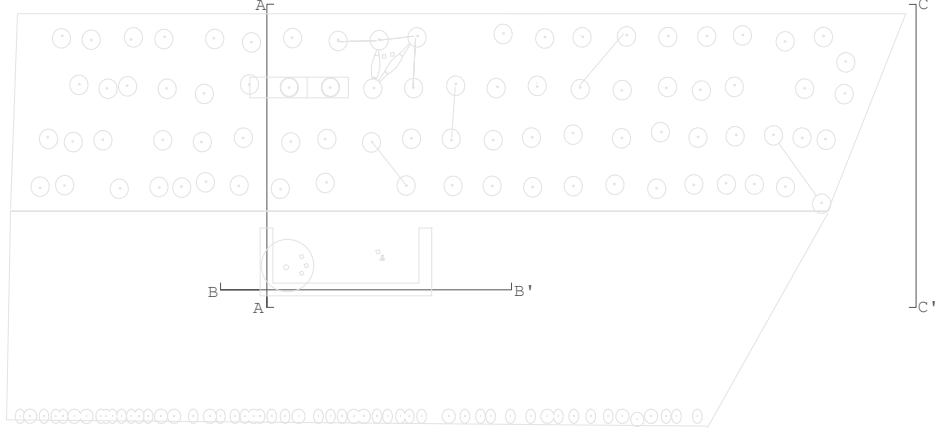

SECCIÓN A'A

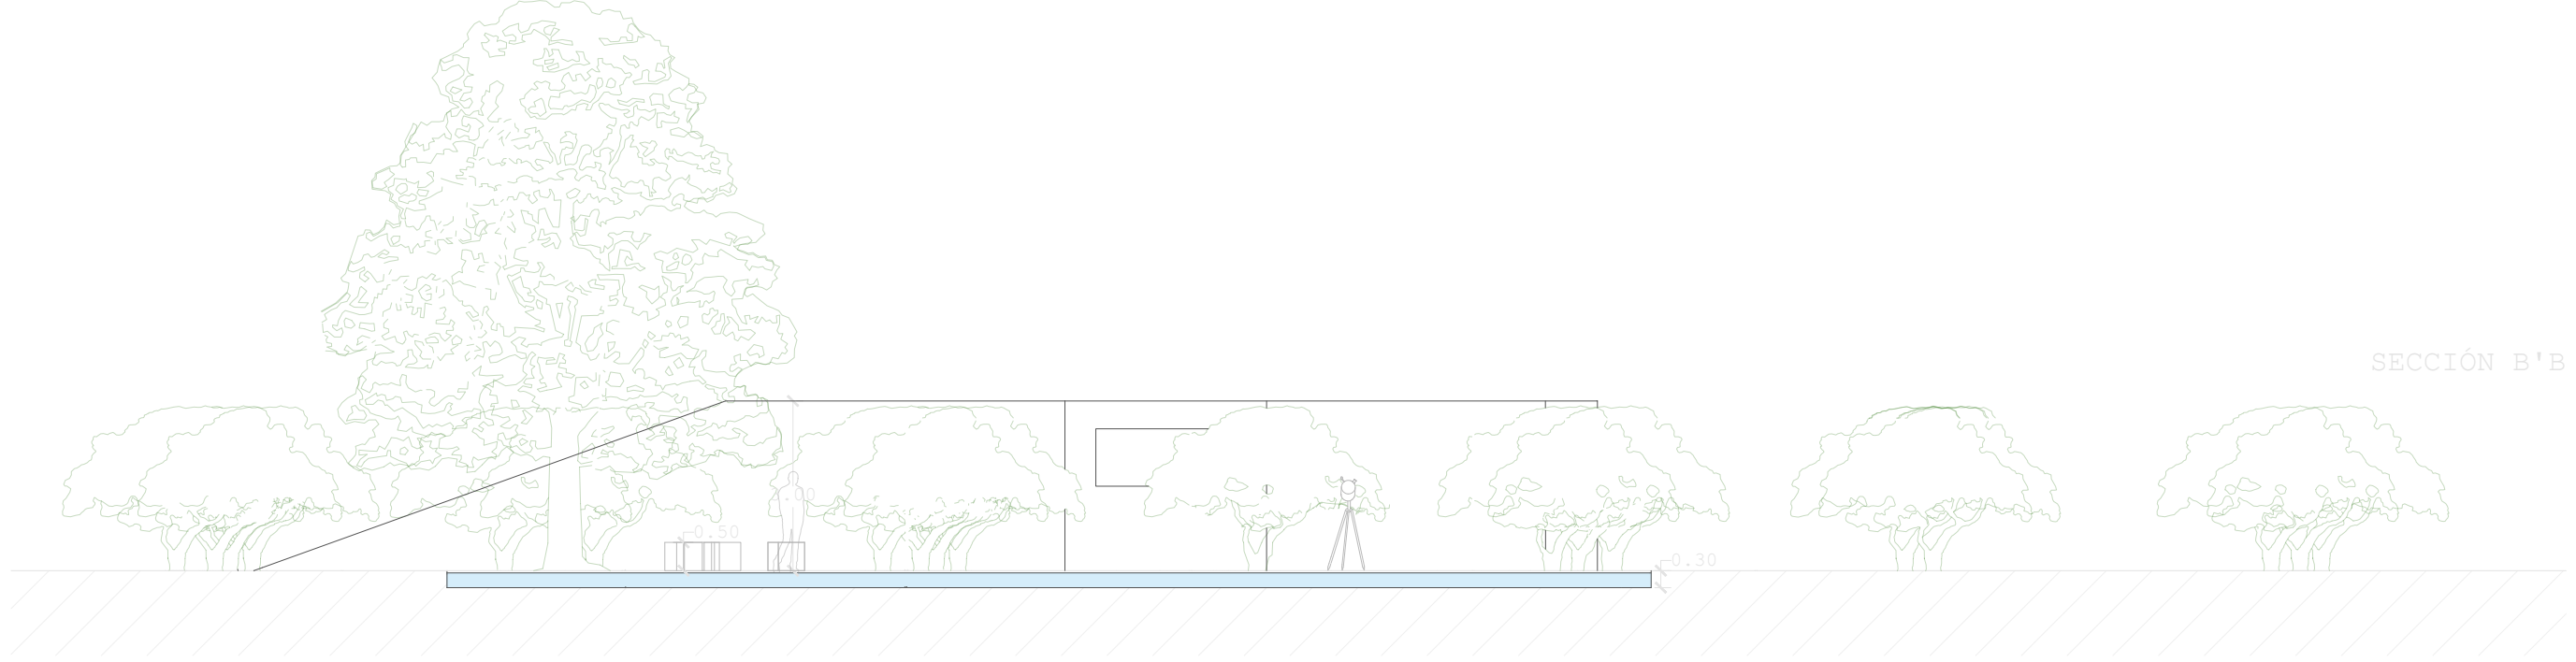

SECCIÓN B'B

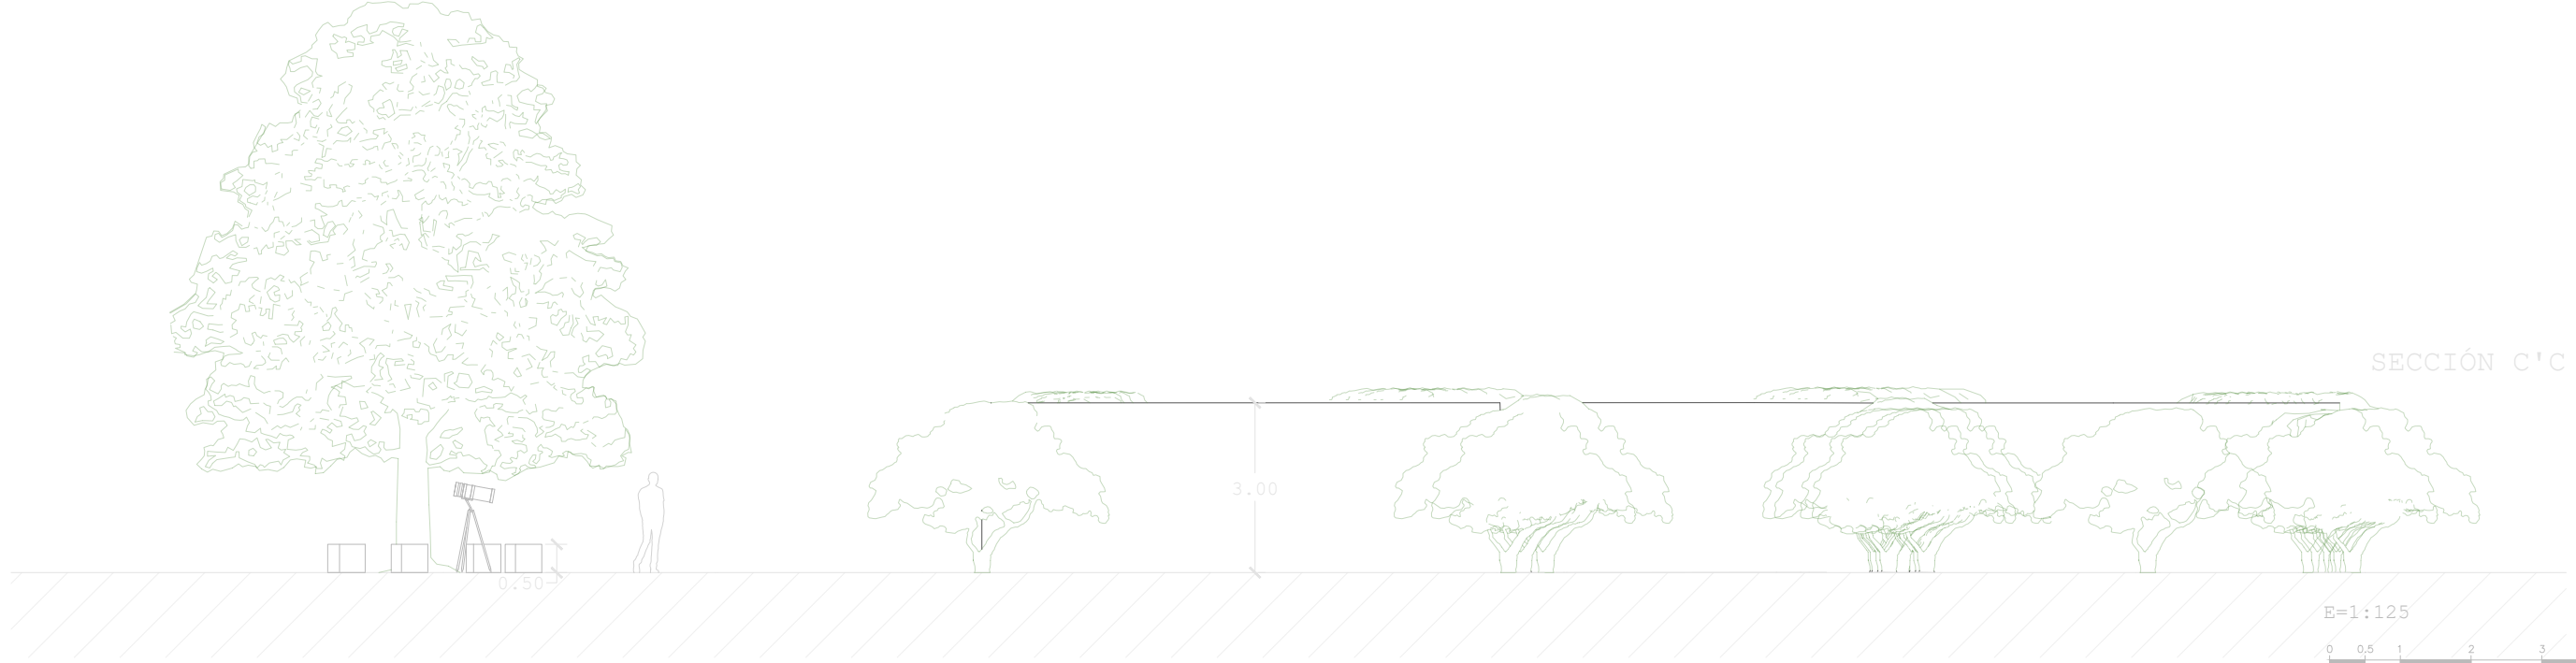

SECCIÓN C'C