



Planta Baja  
Cota +0,00

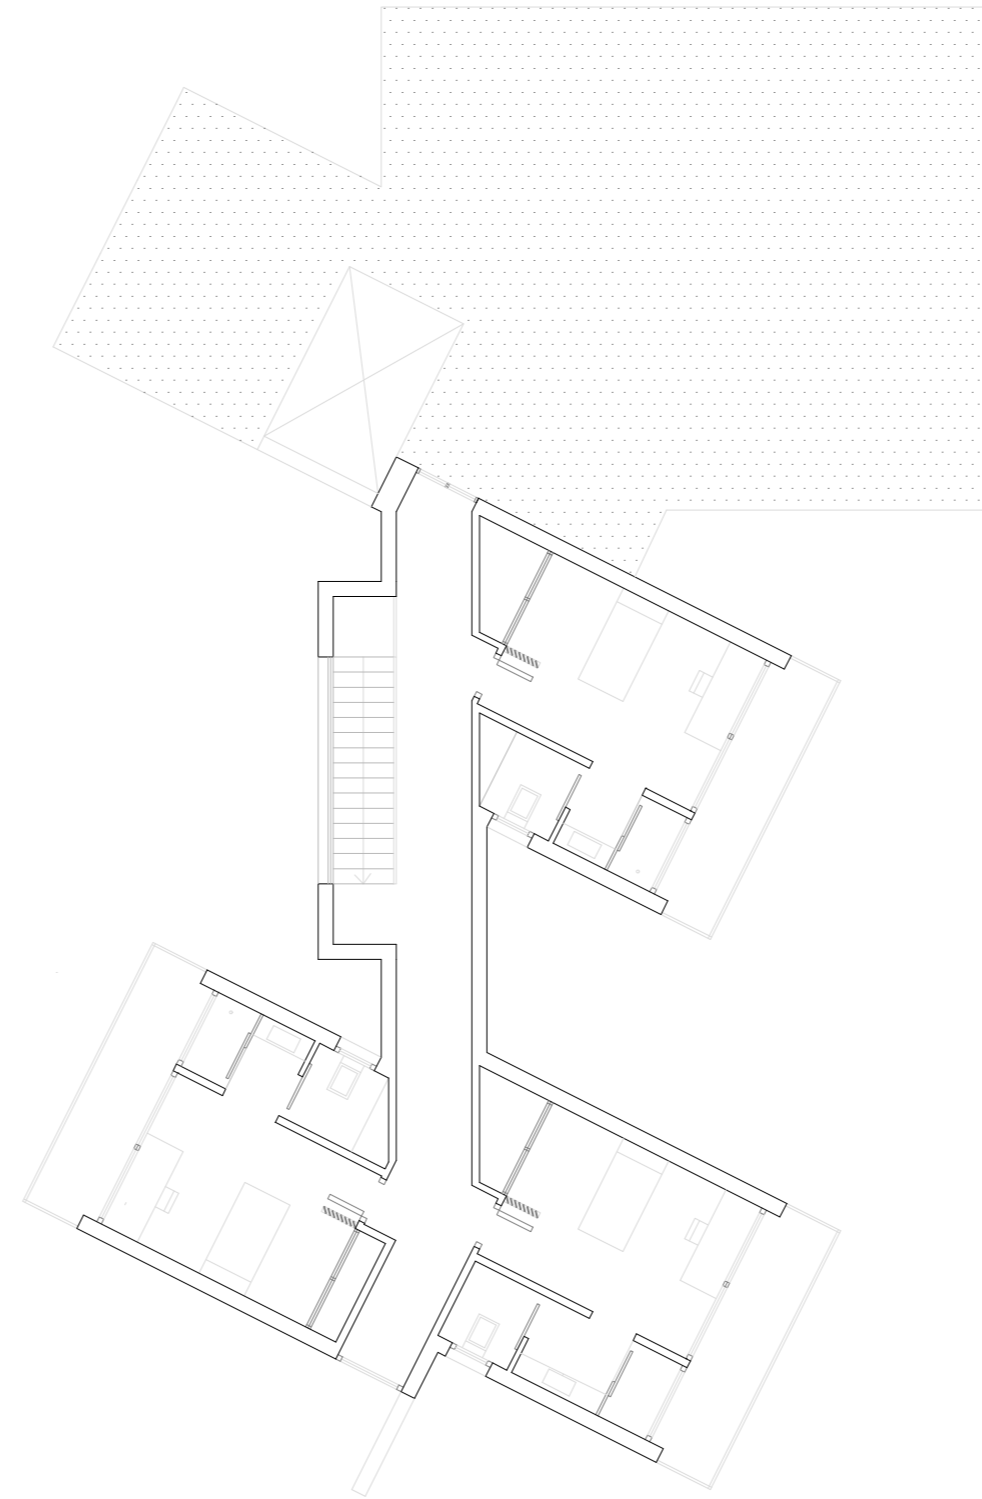

Planta Primera  
Cota +3,00

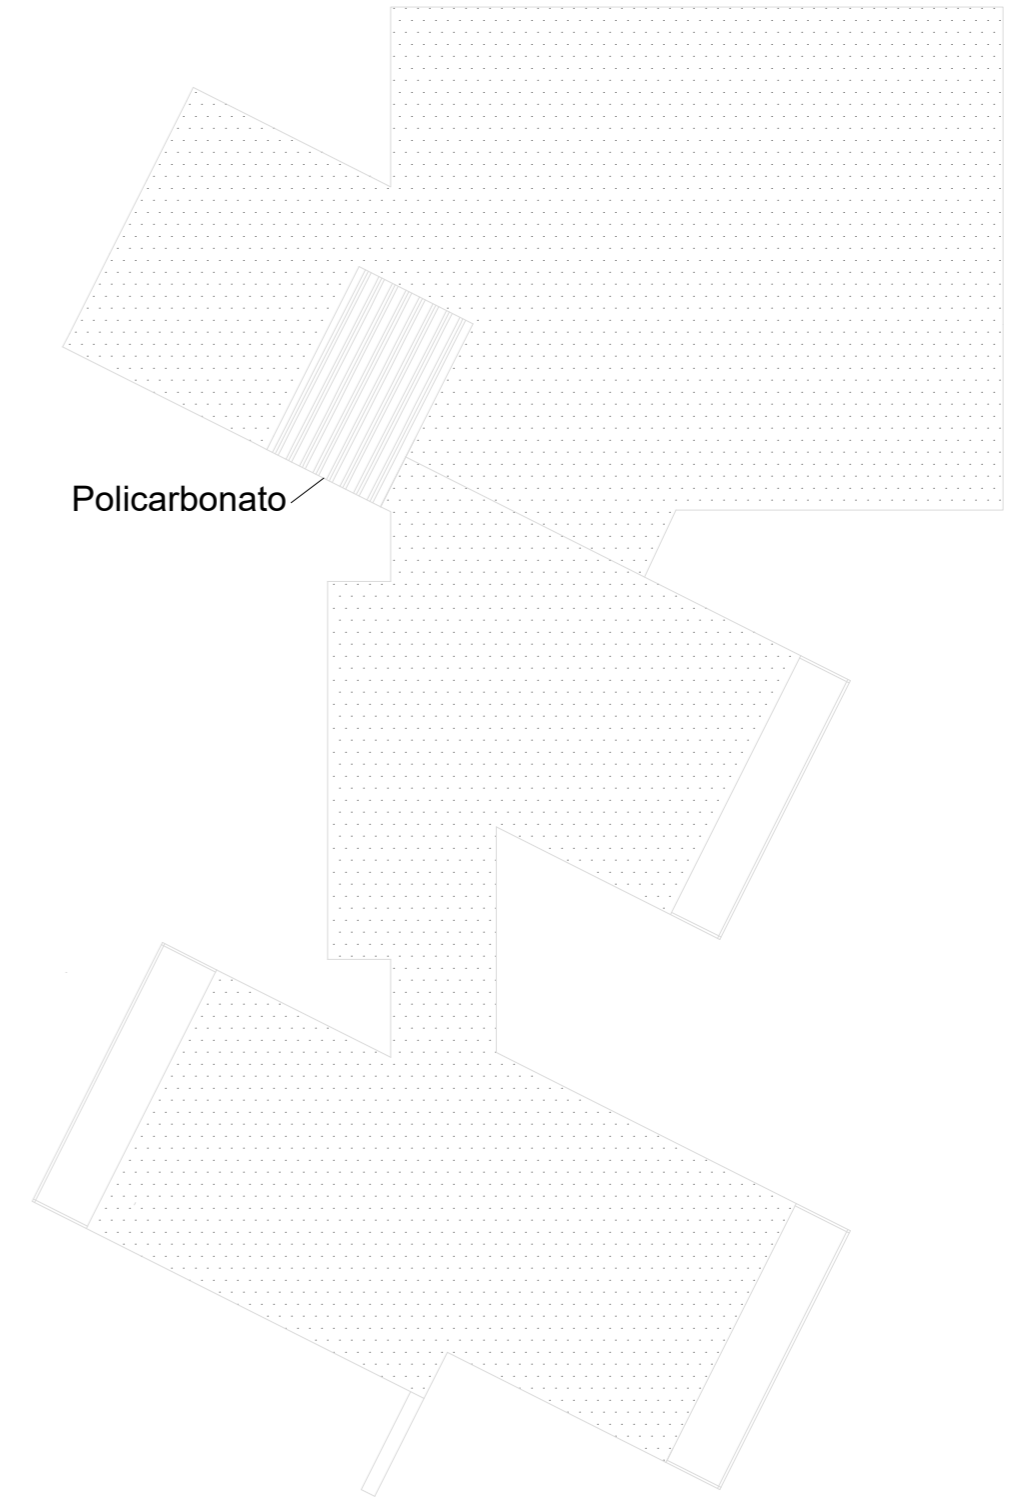

Planta Cubierta

