




Planta Baja
Cota +0,00

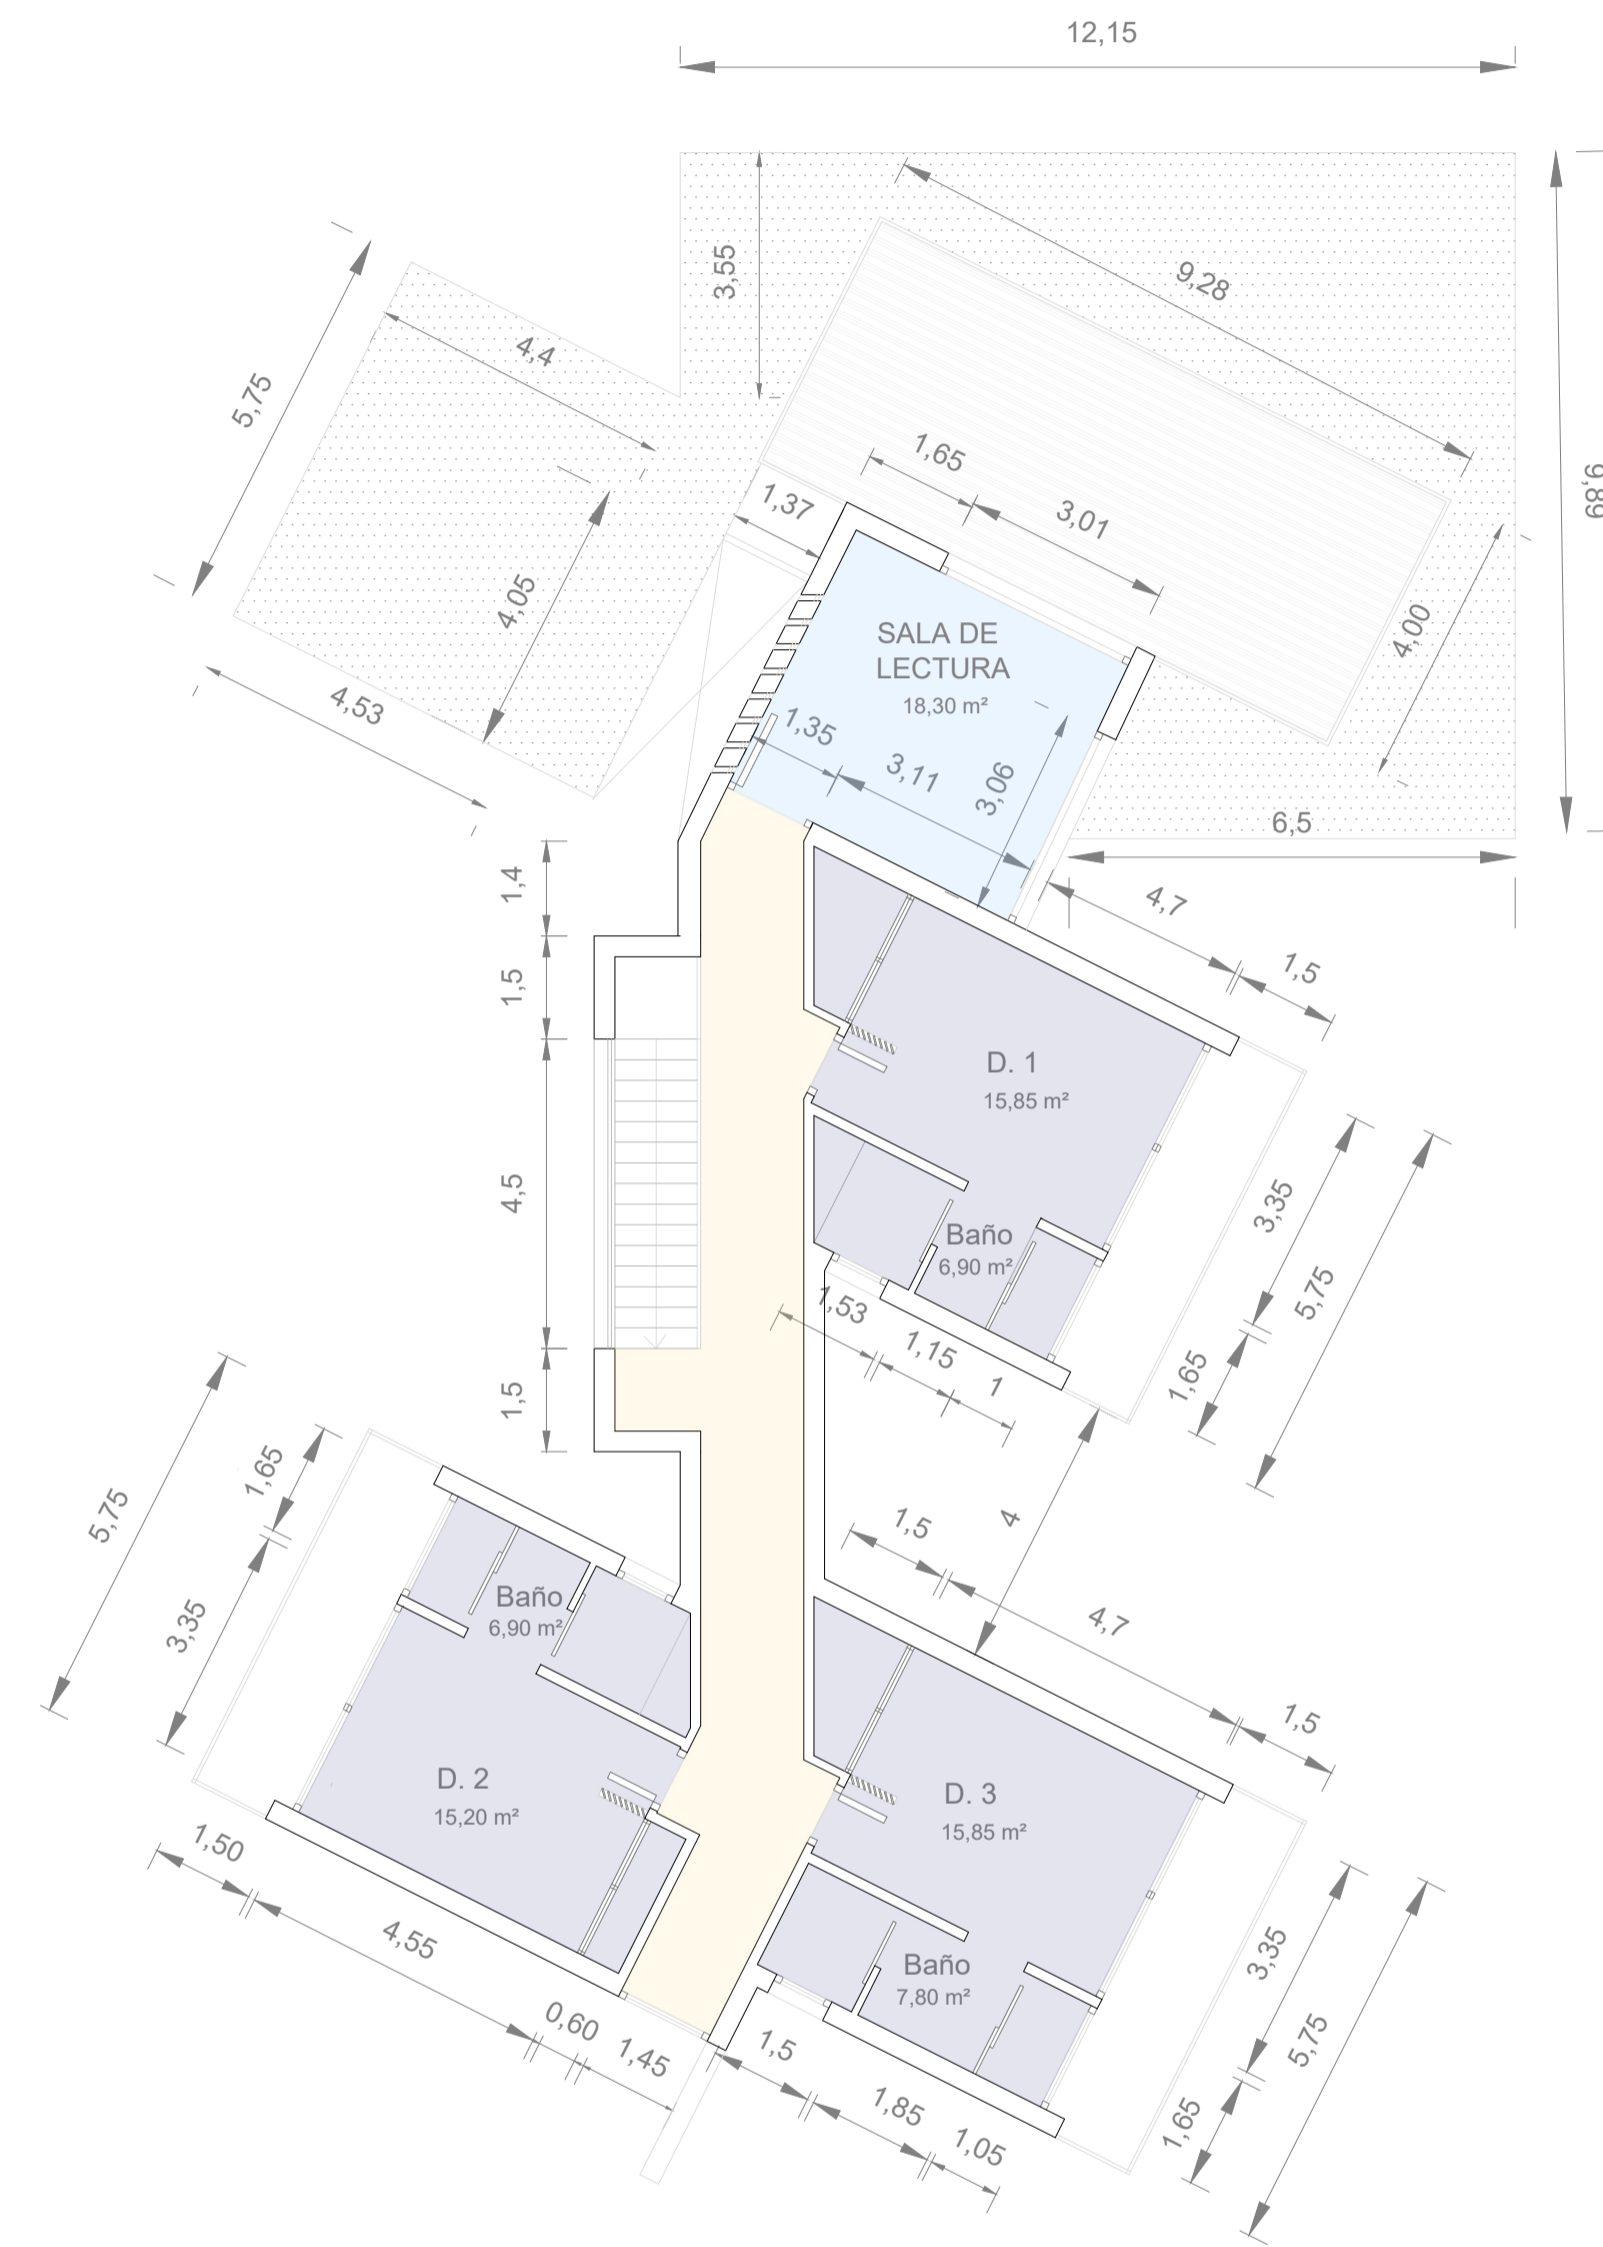

Planta Primera
Cota +3,00

