



SECCION

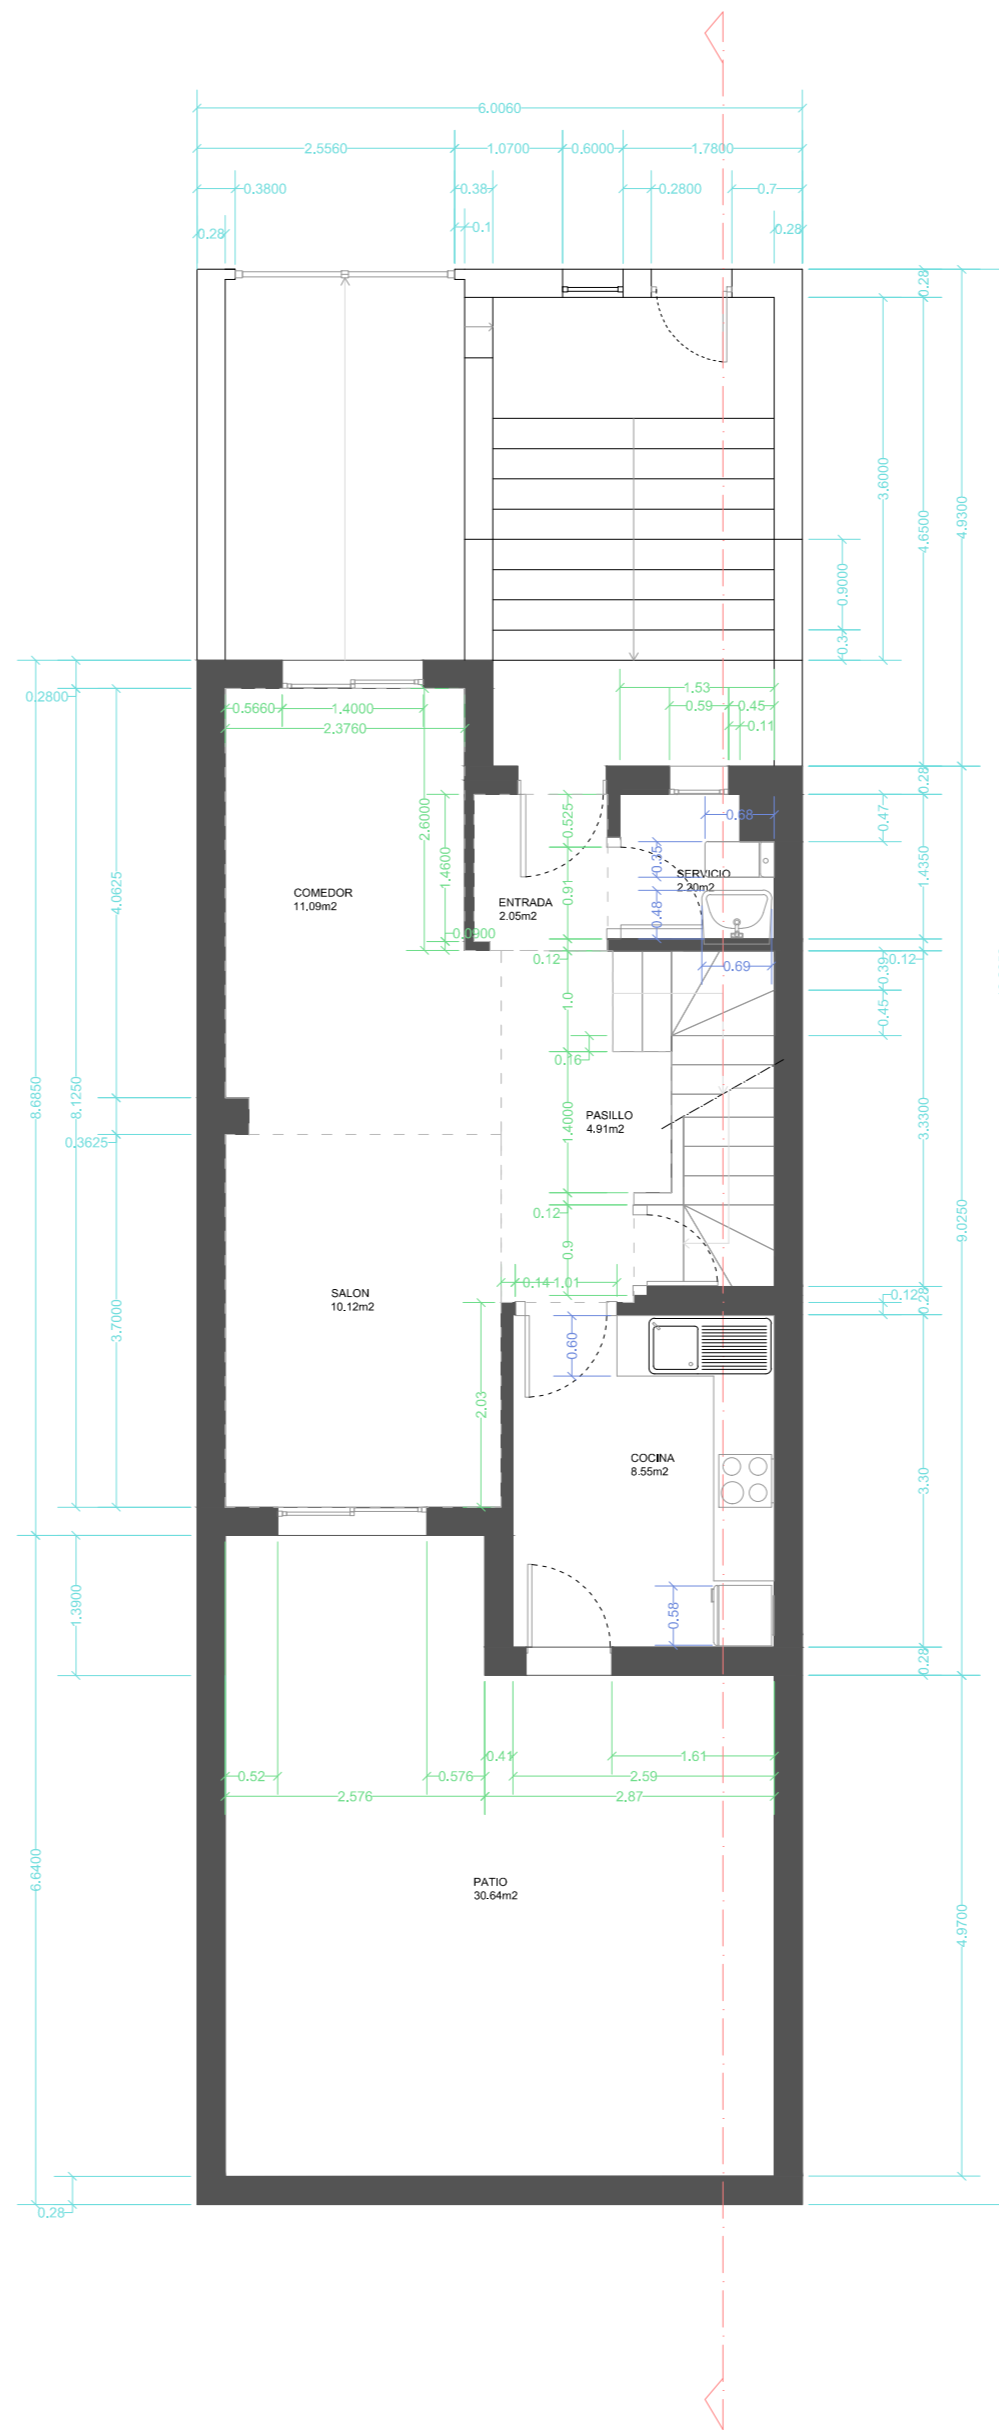

PLANTA BAJA

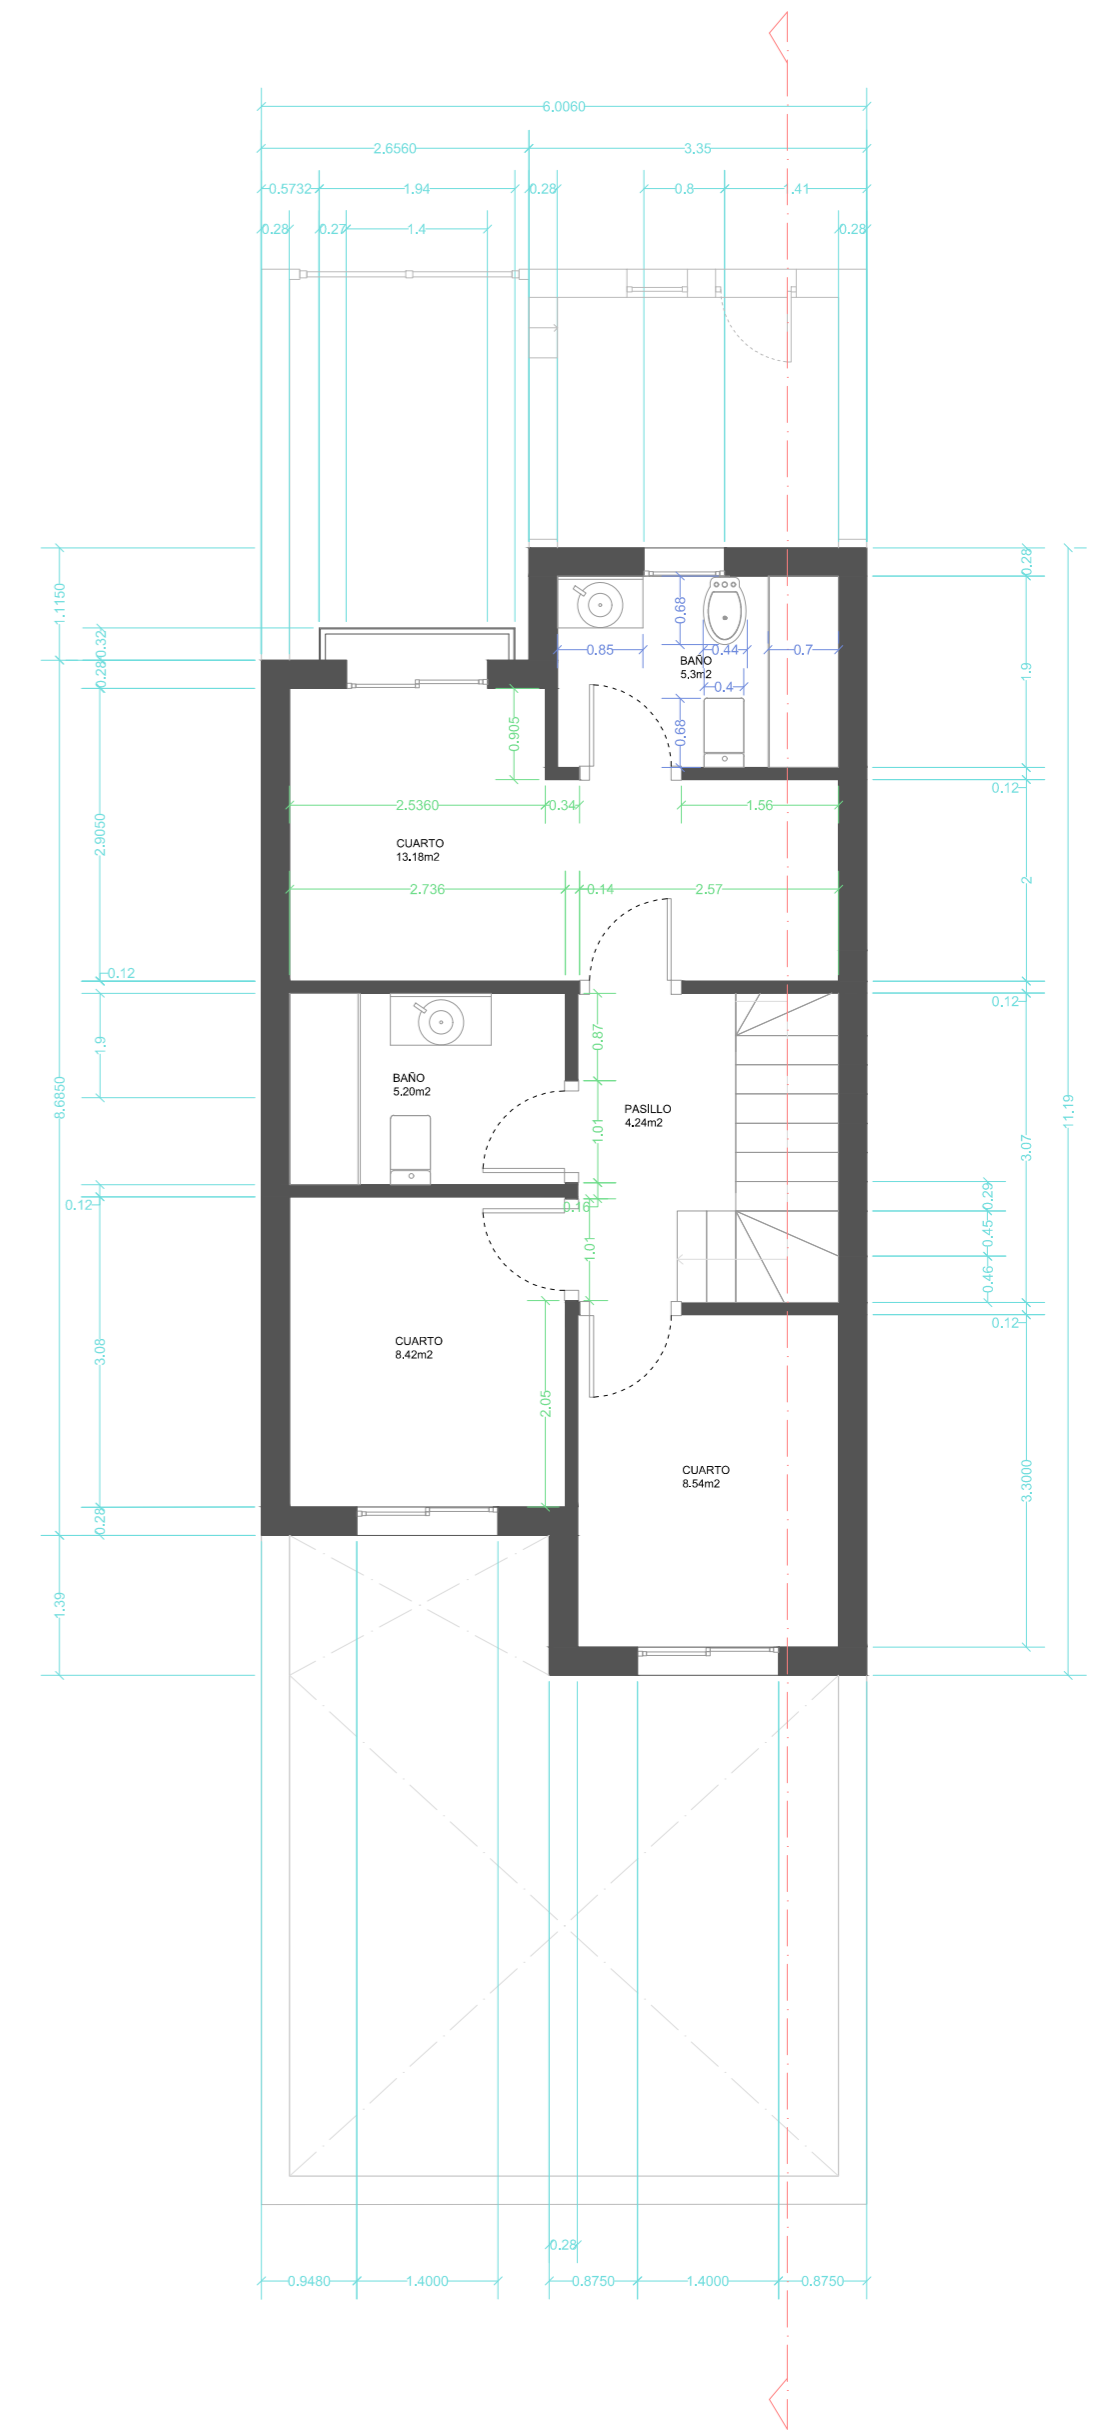

PLANTA PRIMERA

