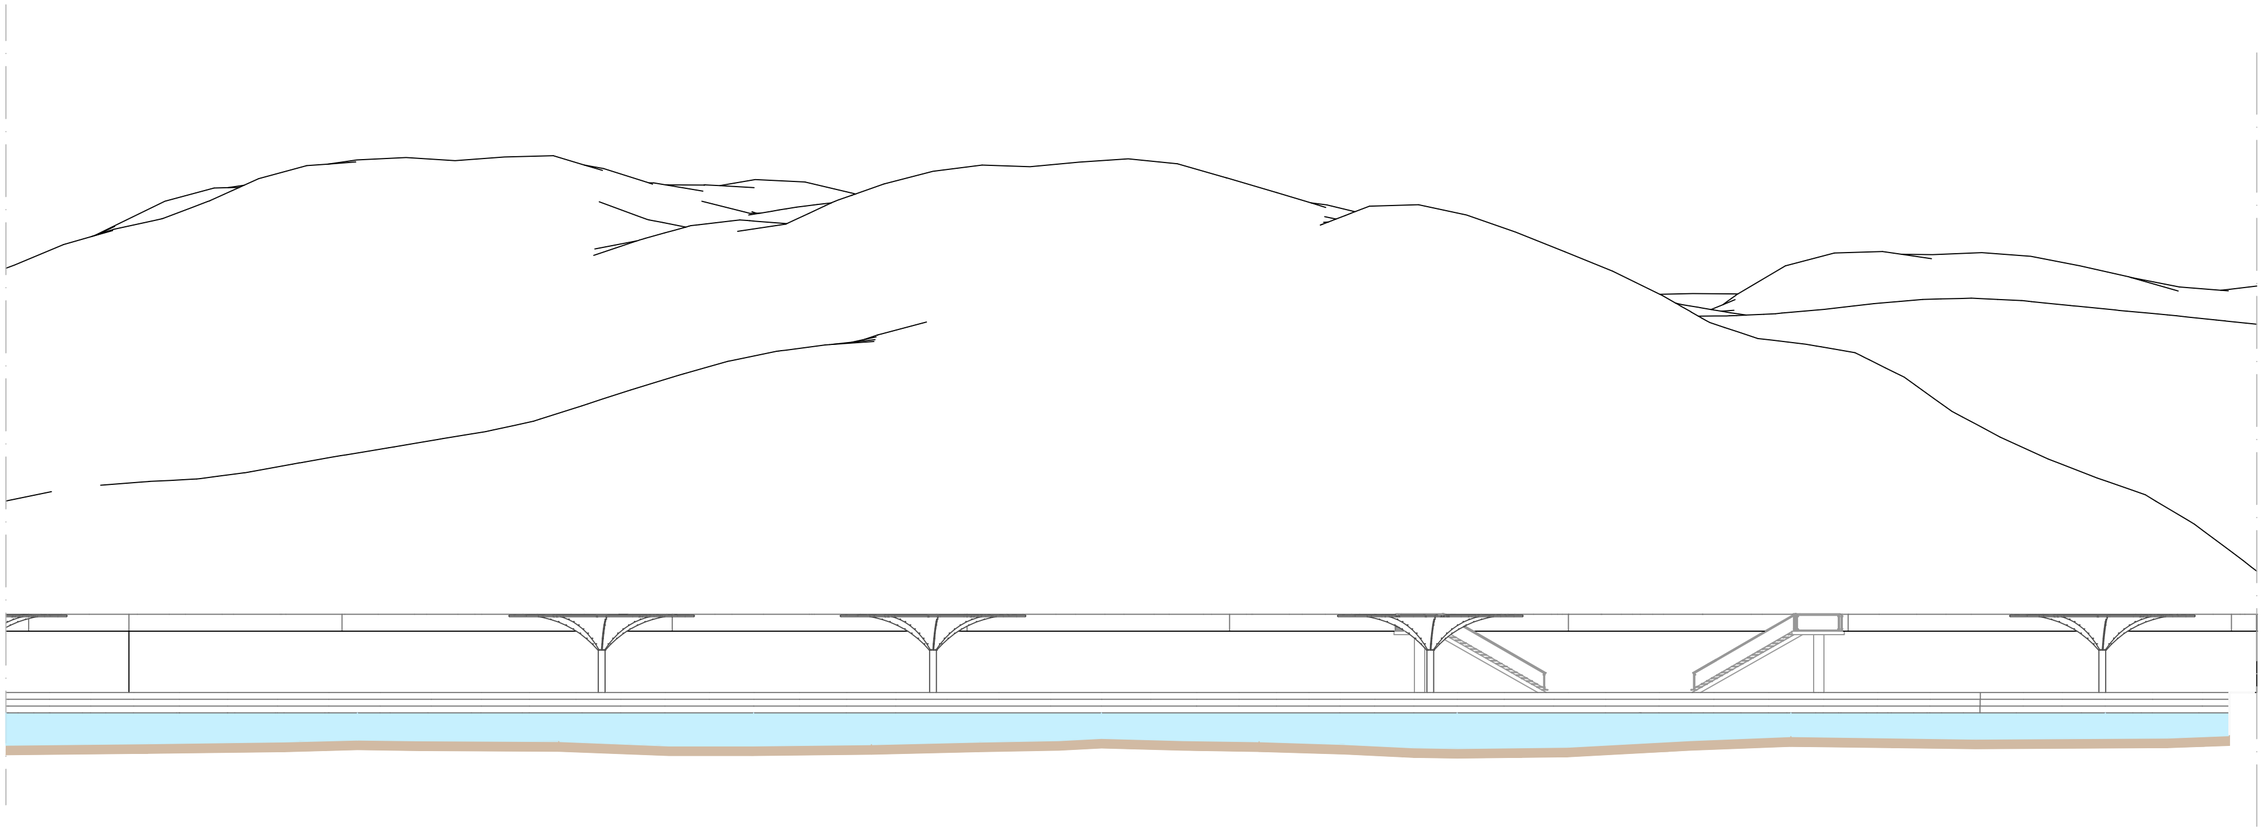

0 2 4 6 8 10 20m

HUGO GABRIEL CHACóN LEDESMA
PROYECTOS I
SECCIóN SUR PARTE DERECHA
FORMATO A2