


"El presente documento es copia de su original del que es autor el Arquitecto IVÁN FALTOYANO GUEDES. Su utilización total o parcial, así como cualquier reproducción o cesión a terceros, requerirá la previa autorización expresa del autor, quedando en todo caso prohibida cualquier modificación unilateral del mismo."

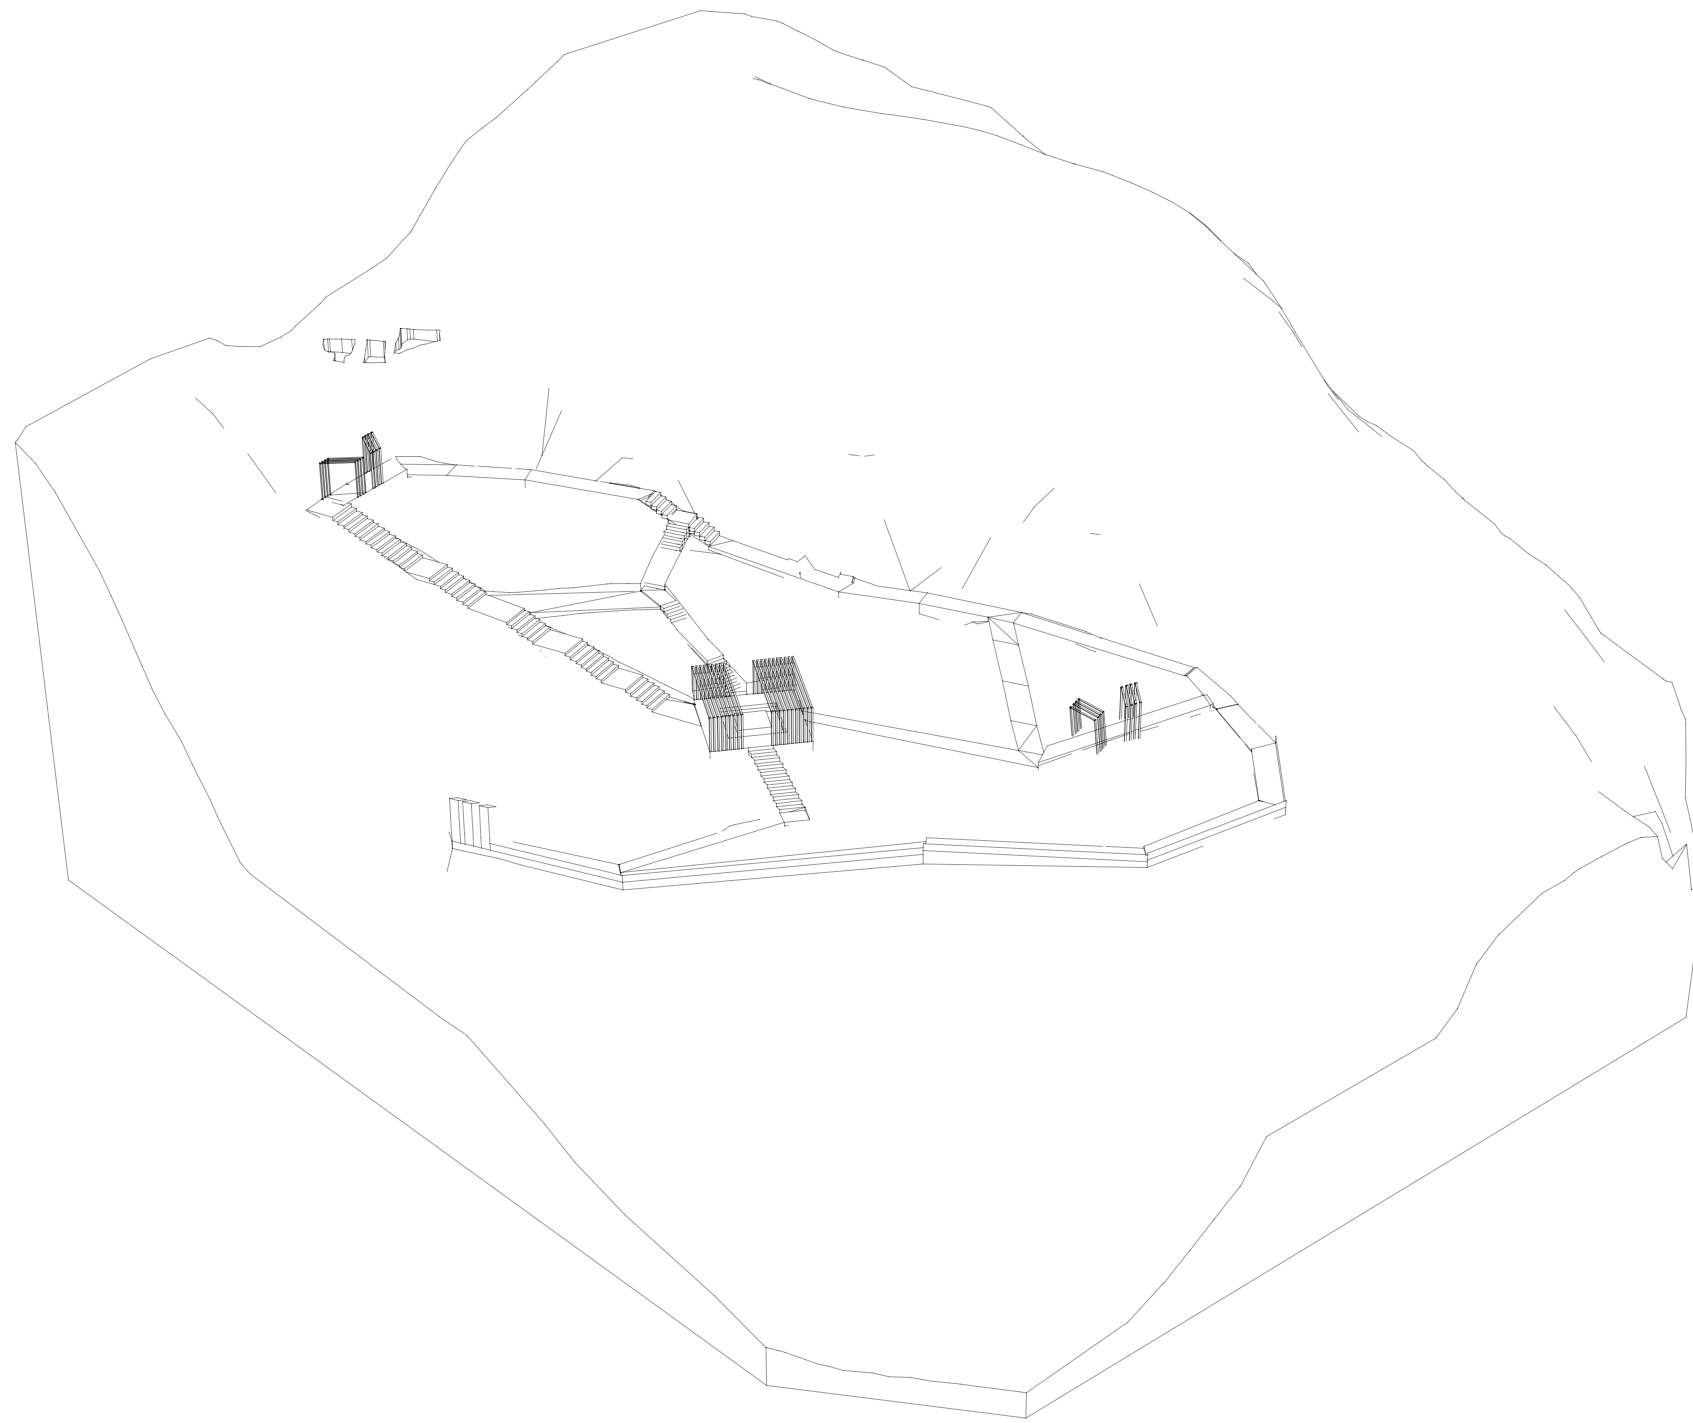

LA IDEA DE ESTE PROYECTO SE BASA EN HACER UNA SERIE DE CAMINOS MUY GEOMETRICOS PARA PODER PASEAR POR LA MONTAÑA ESTANDO TODOS CONECTADOS EN UN PUNTO CENTRAL, ESTE PUNTO ES UNA ZONA DE DESCANSO O PASA TIEMPO EN LA CUAL PODER DISFRUTAR DE CUALQUIER PUNTO DE VISTO DE ESTA ZONA. EN ZONAS PUNTUALES DE ESTE RECORRIDO ENCONTRAMOS UNAS PEQUEÑAS PIEZAS EN ACERO CORTEN QUE NOS INDICA CON SU DISPOSICION DONDE ESTA LA ZONA VISUAL DE MAYOR IMPORTANCIA. ESTE PROYECTO ESTA TRABAJADO EN SU TOTALIDAD EN MADERA EXCEPTO DETALLES DE ACERO CORTEN PARA LAS BARANDILLAS Y LA CHAPA DEL ELEMENTO CENTRAL.

PROYECTOS 1		AXONOMETRIA	
	Sergio Peinado	ESCALA / FORMATO	PLANO N°
		1:1000/ A3	10
		FECHA	13/06/2023