

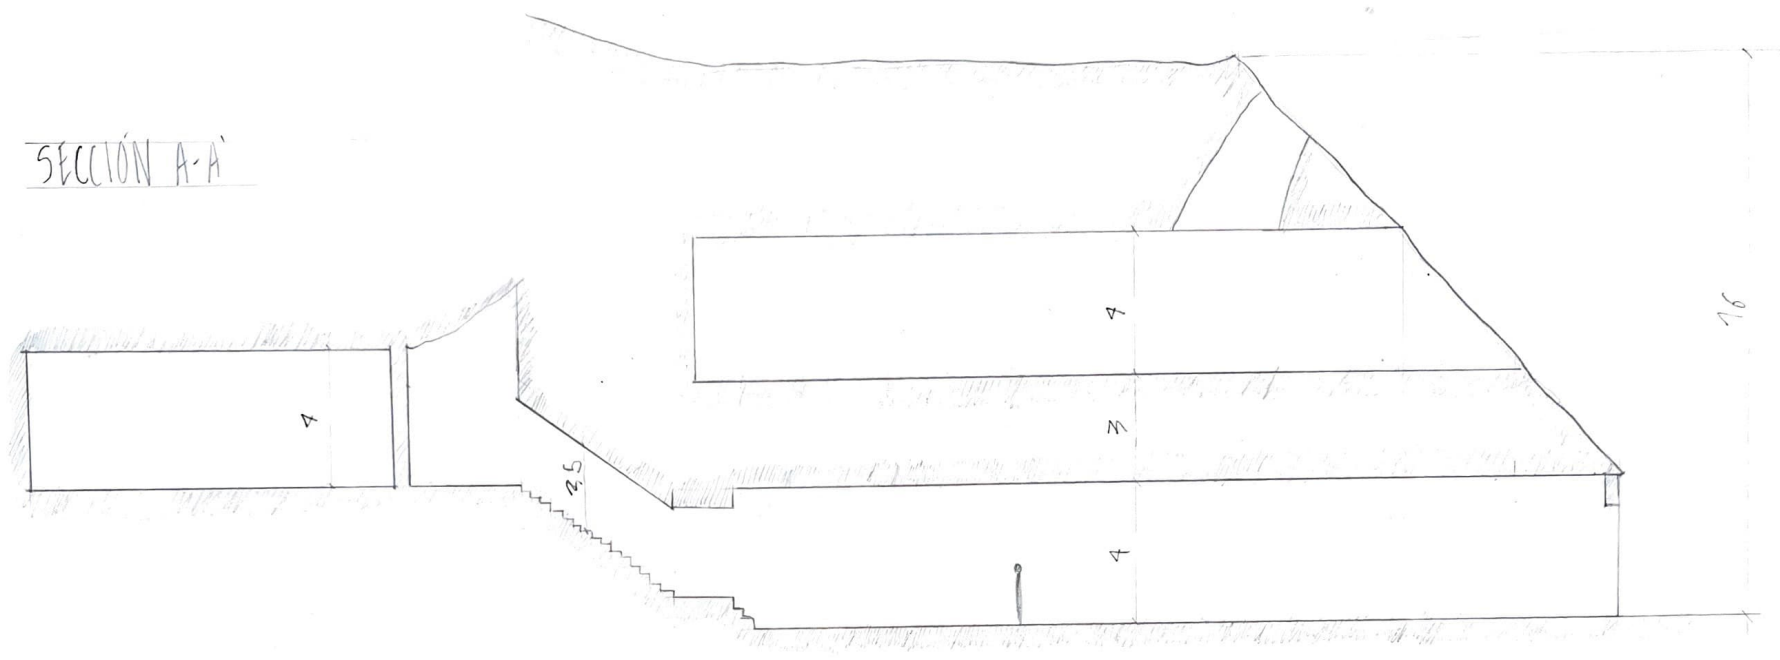
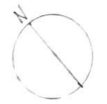


SECCIÓN A-A'

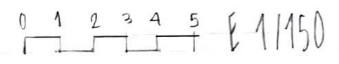

PLANTA INTERVENCIÓN

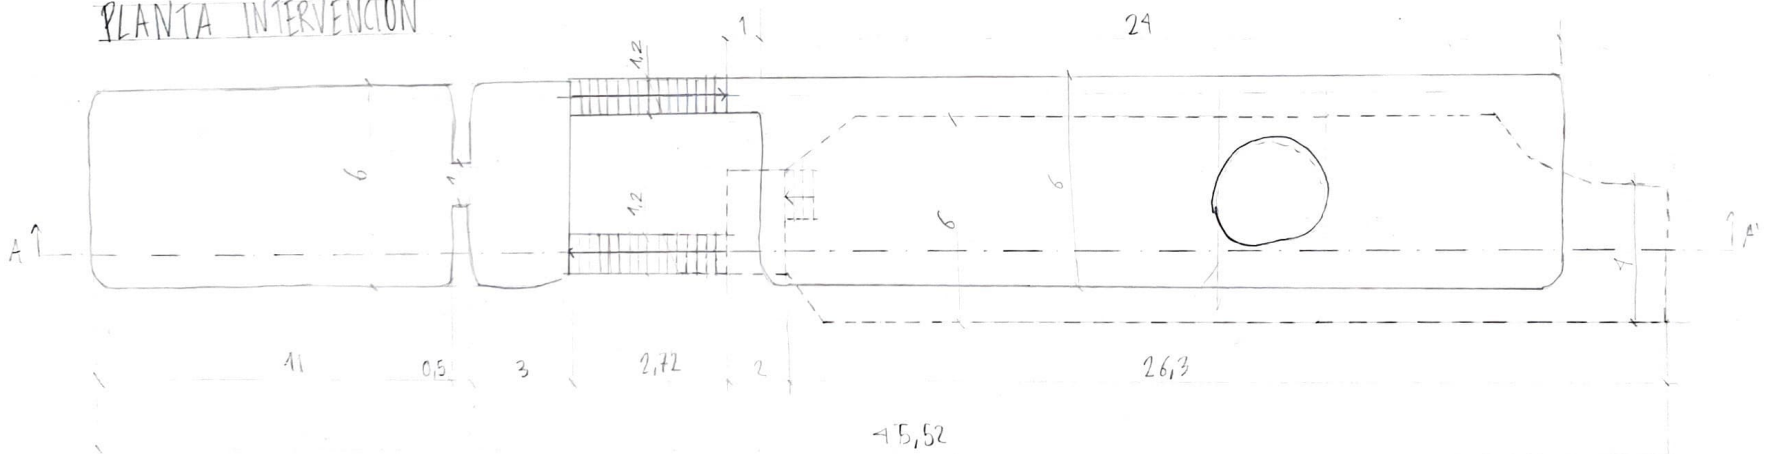

LUCÍA RÍOS ALVAREZ PROYECTOS 1