
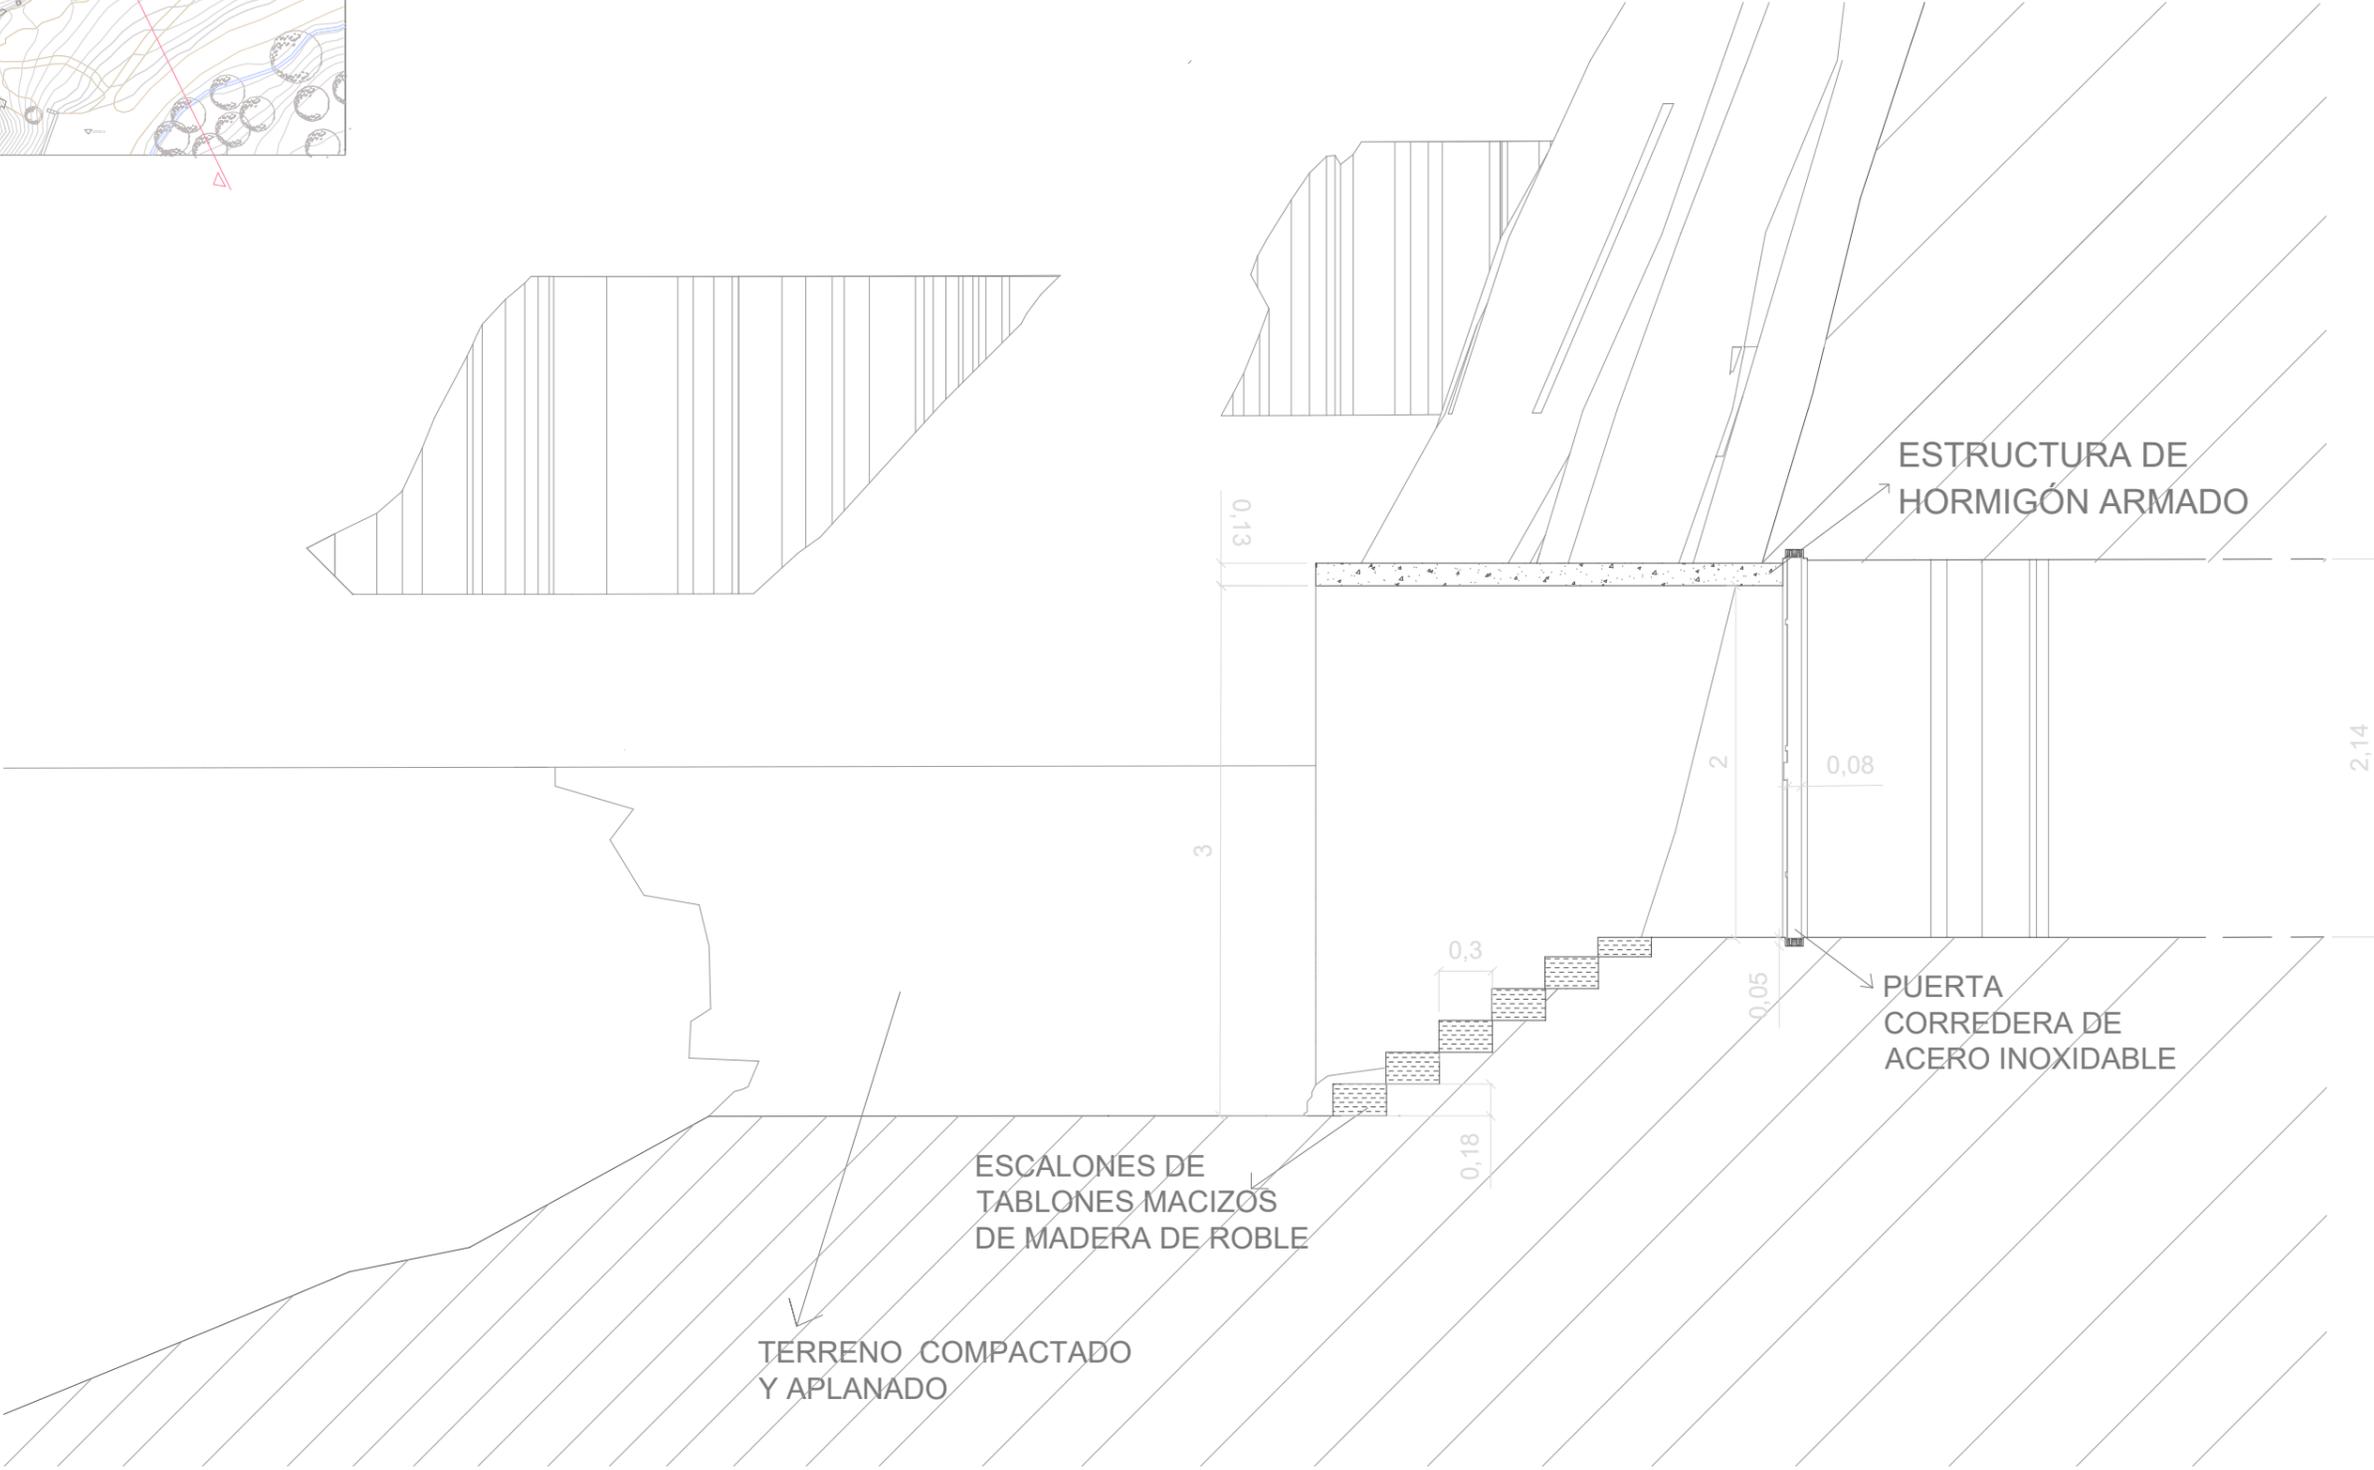


SECCIÓN PUERTA DE ACCESO

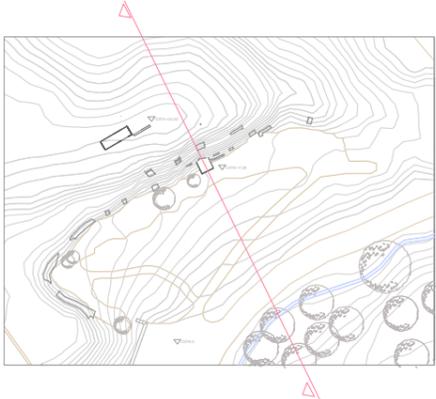

TERRENO COMPACTADO Y APLANADO

ESCALONES DE TABLONES MACIZOS DE MADERA DE ROBLE

ESTRUCTURA DE HORMIGÓN ARMADO

PUERTA CORREDERA DE ACERO INOXIDABLE