



Sección A-A'

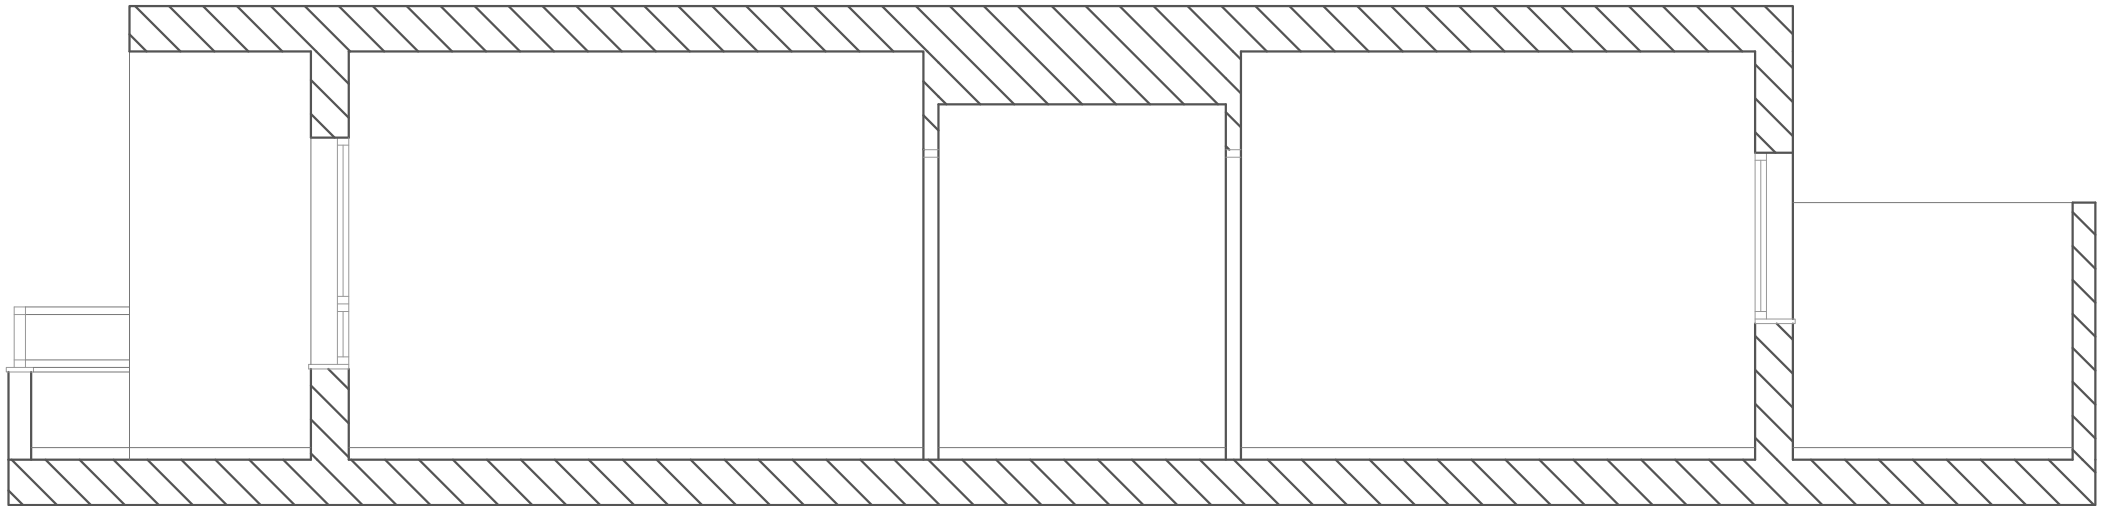

Sección B-B'

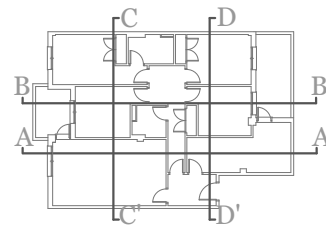

SECCIONES-ALZADOS ACTUALES  
Escala 1/50

