
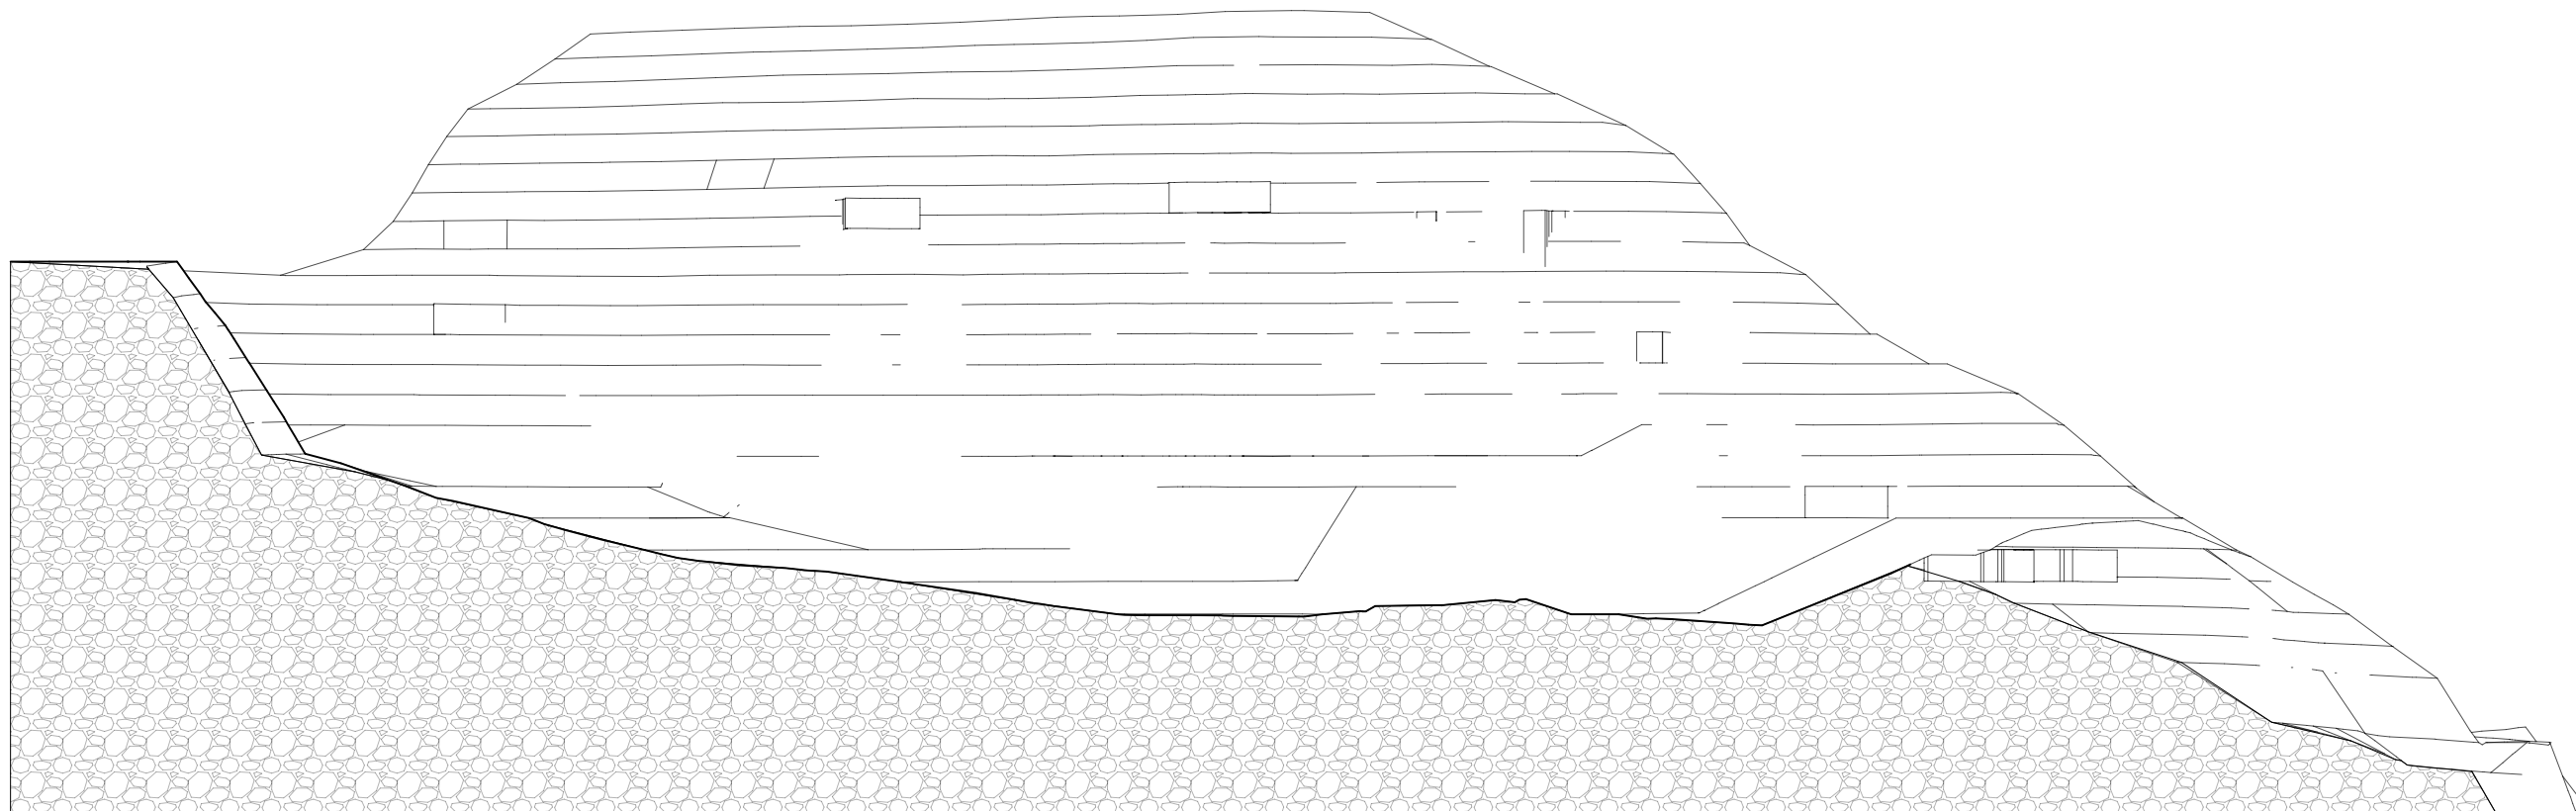


SECCION B-B'

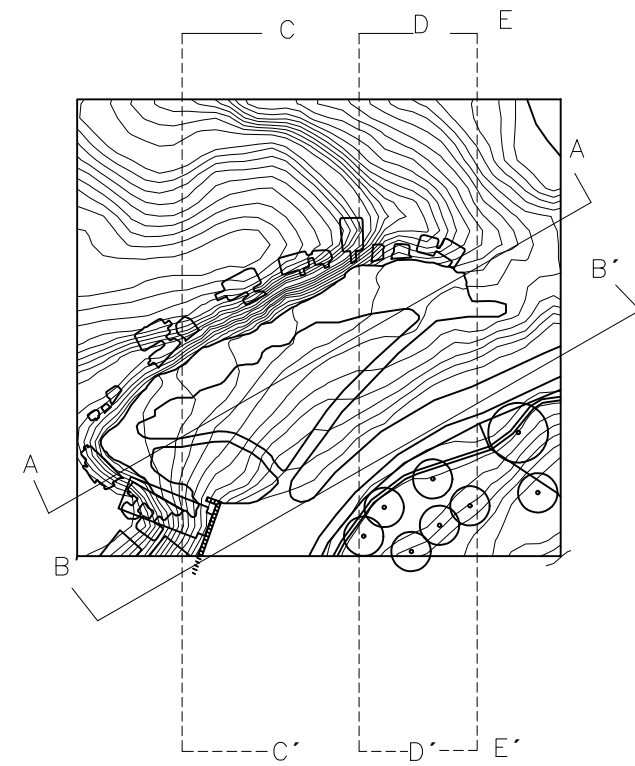

| | | |
|----------------------------|---------|----------|
| TITULO PLANO | | PLANO N° |
| TITULO DE PLANO ESPECIFICO | | 0 |
| ESCALA / FORMATO | 1:400 | |
| FECHA | Mes 202 | |