




ALZADO FRONTAL

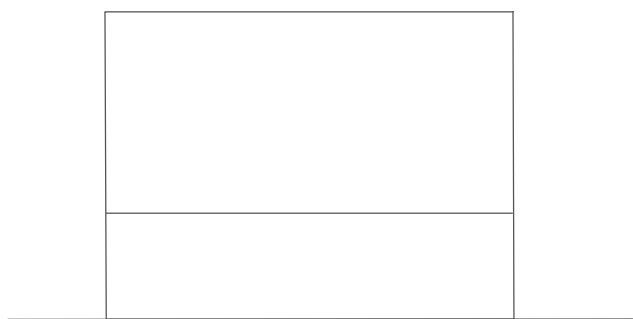


ALZADO LATERAL ESTE

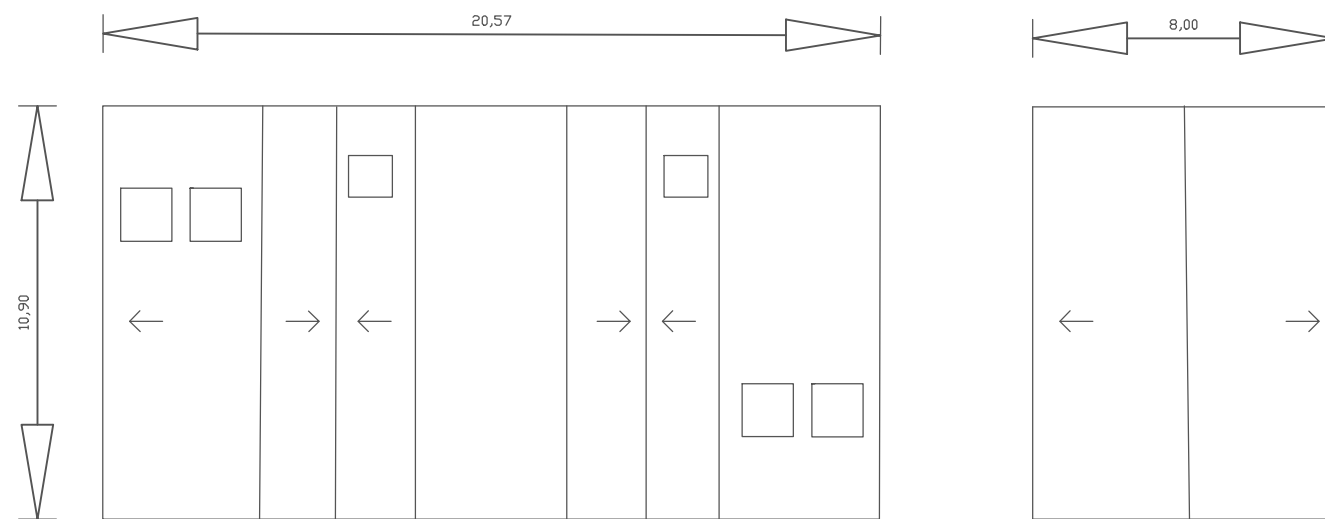

PLANTA

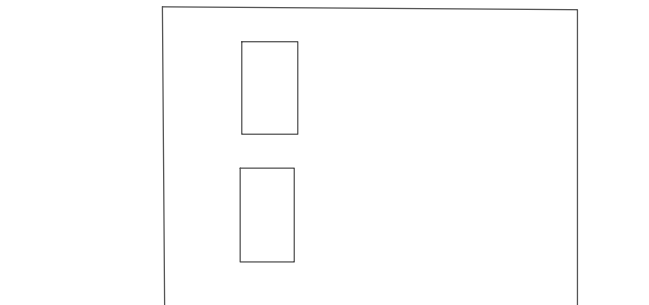

ALZADO OESTE

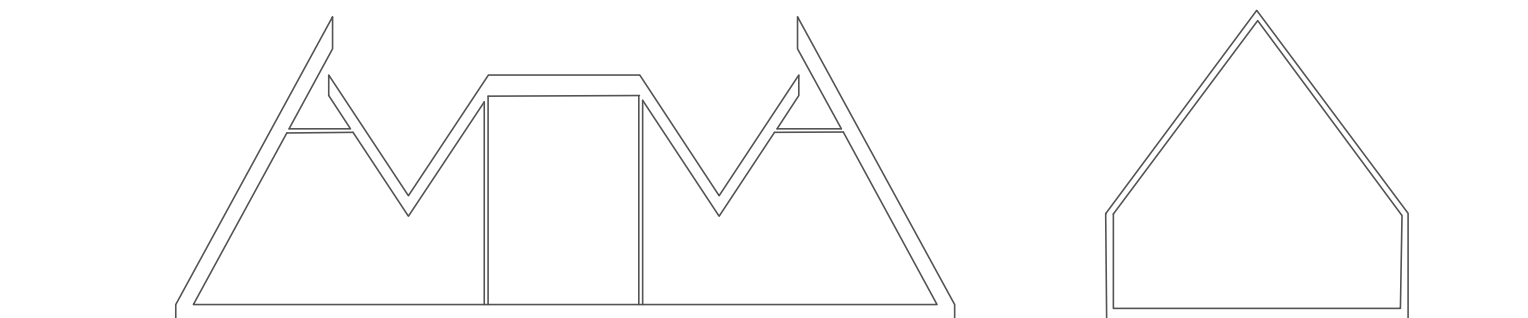

SECCIÓN TRANSVERSAL

