

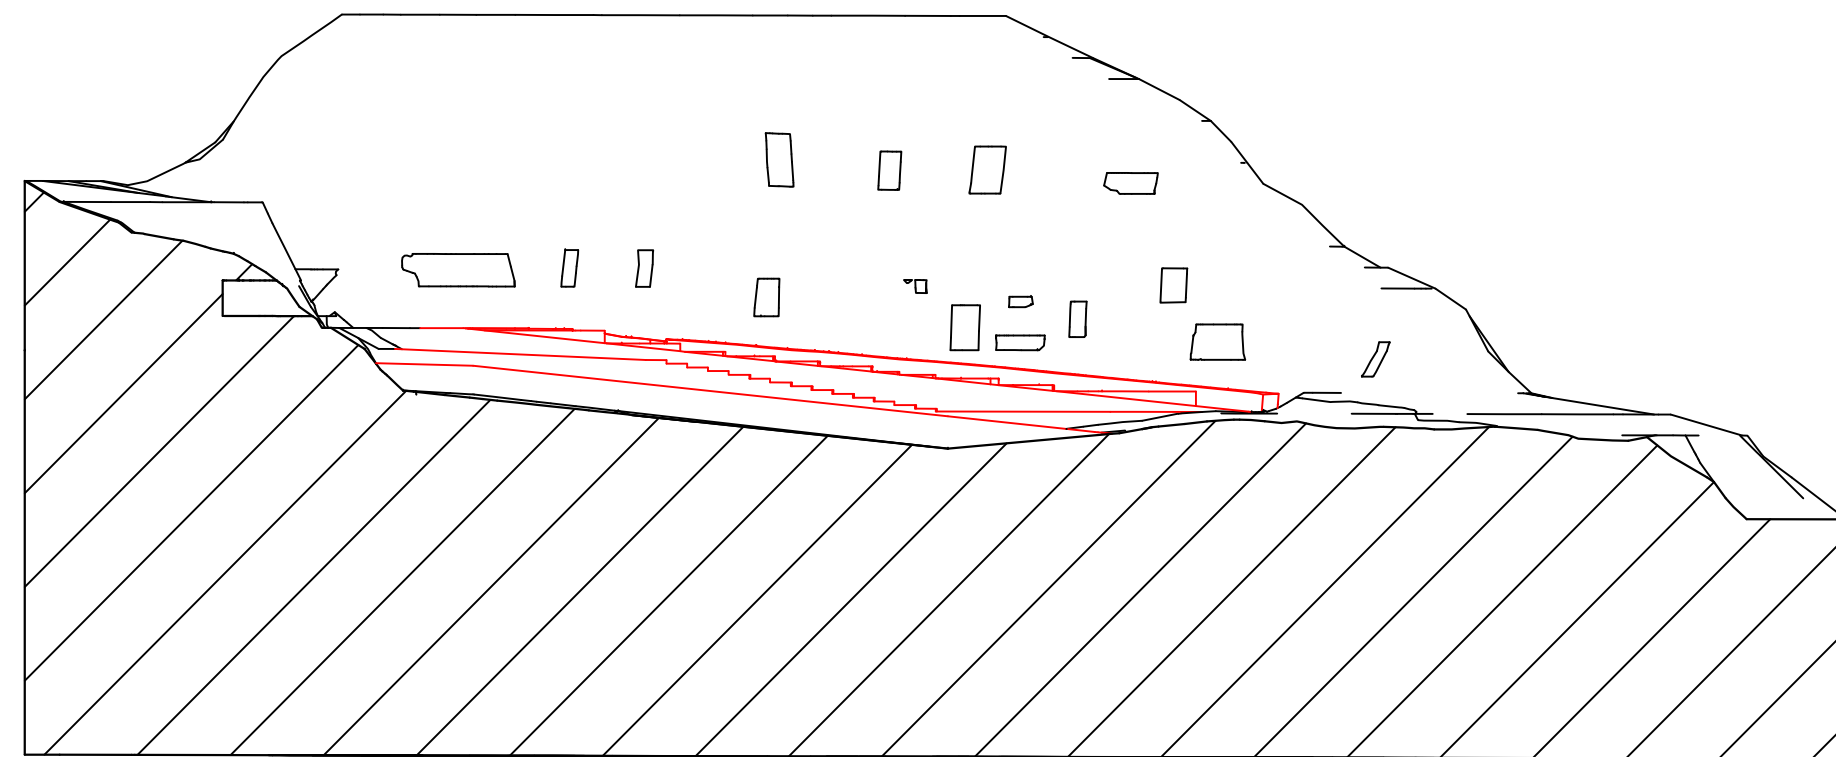


AA'

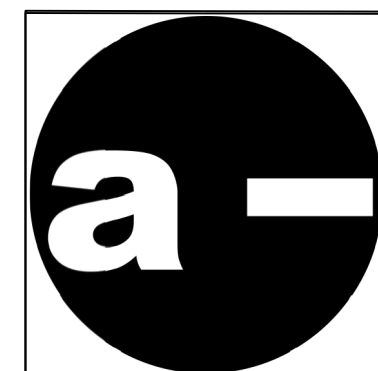

BB'

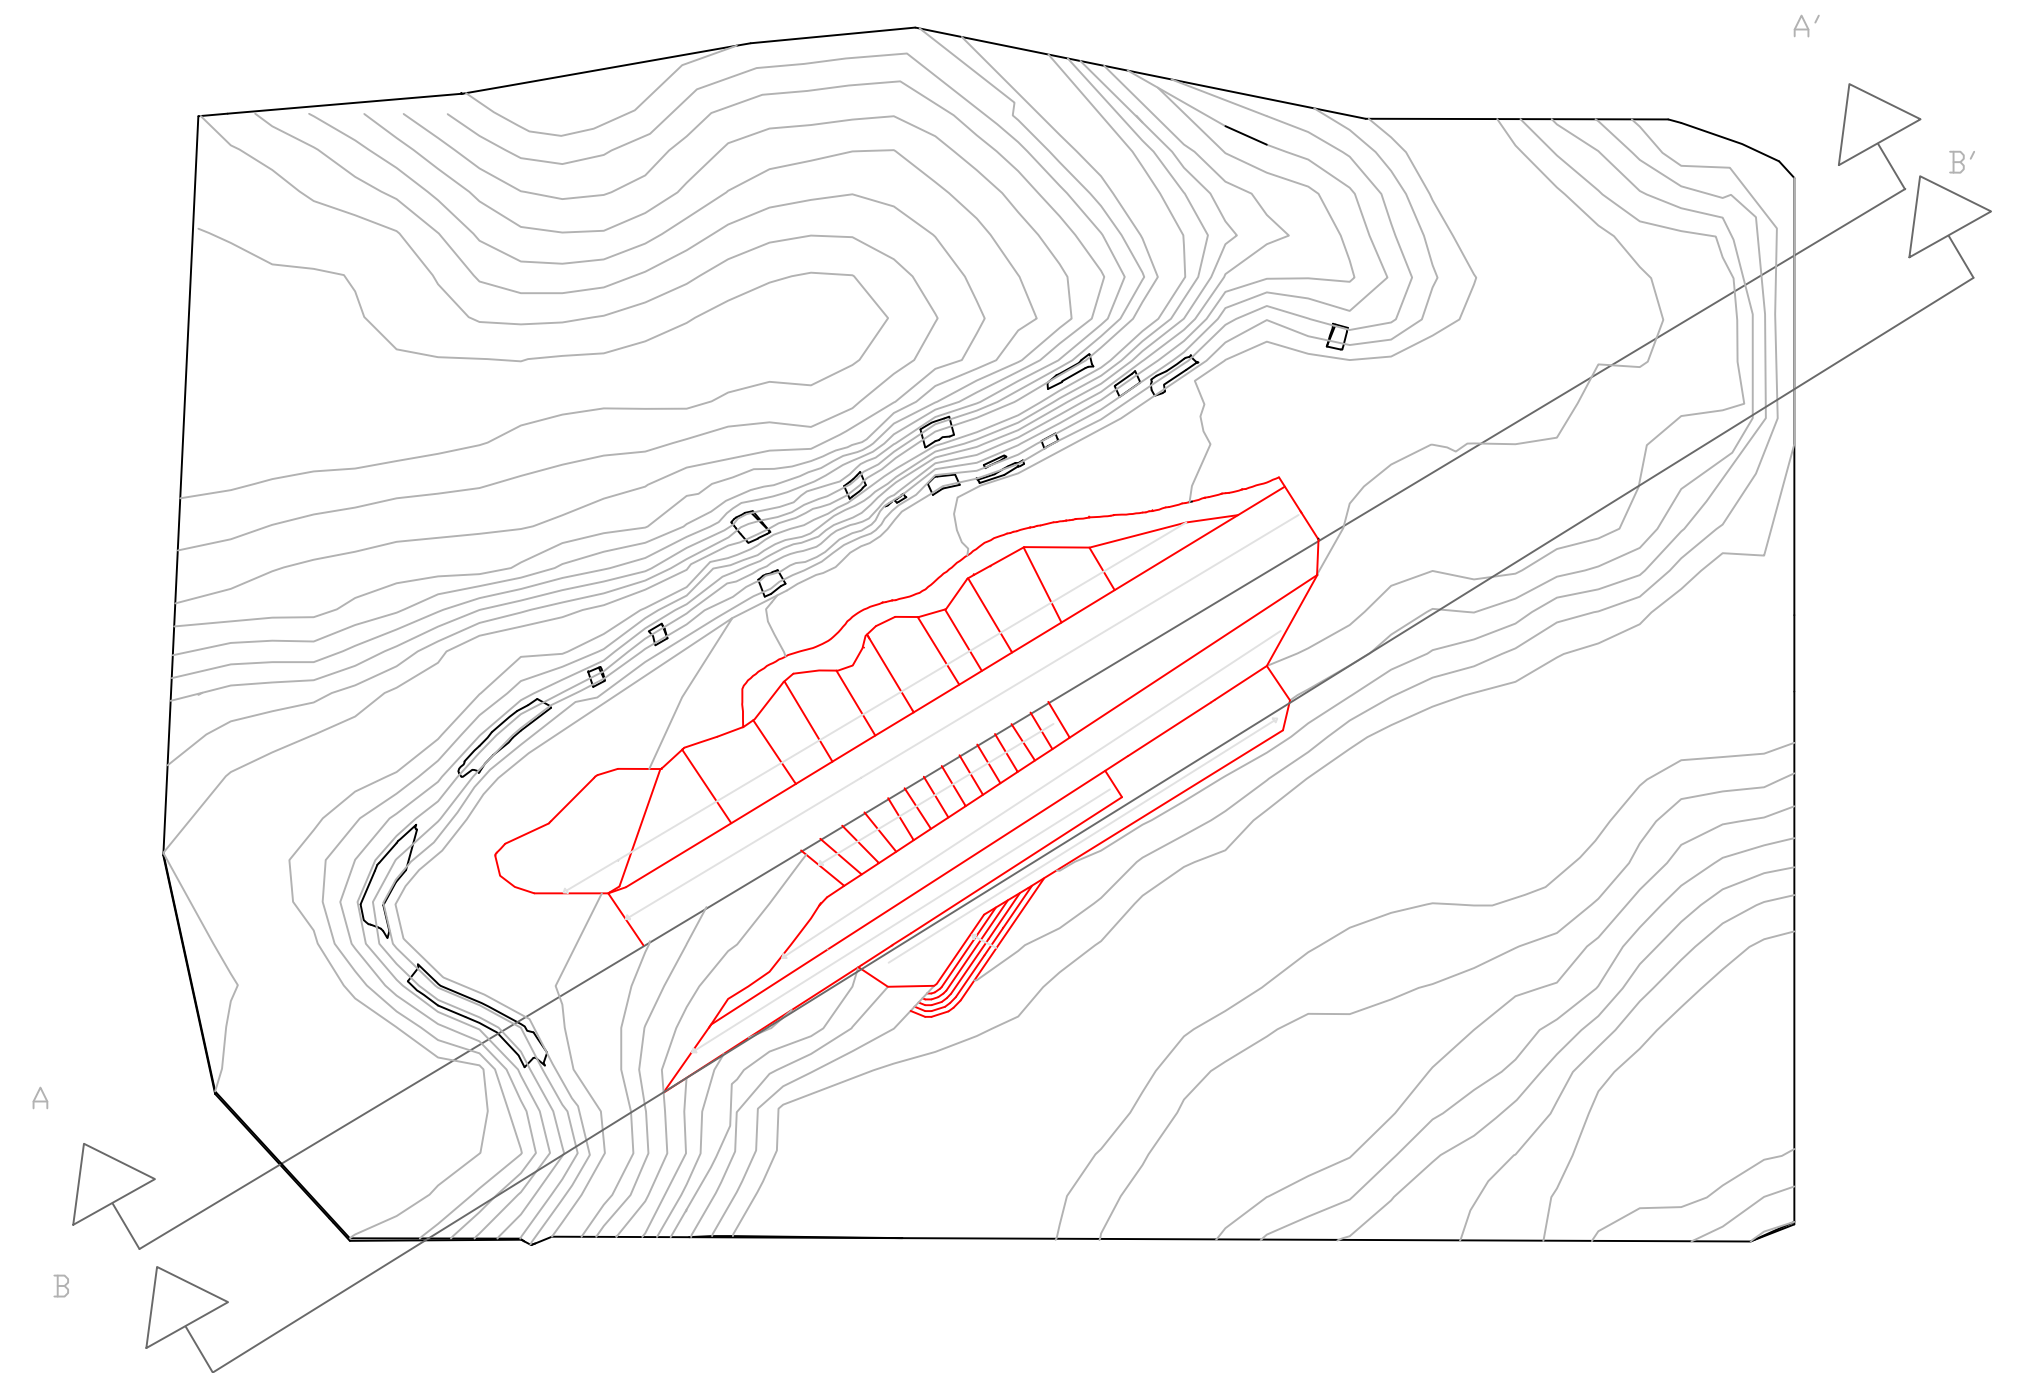

Proyecto de acceso cortes

PROFESOR: Javier Fernández

AUTOR: Isabel M<sup>a</sup> Díaz Aguilera

ESCALA: 1/100      FECHA: 13/04/2023      VERSIÓN: v.1

PLANO: Alzado 2 Idea rampas

Nº: 8