
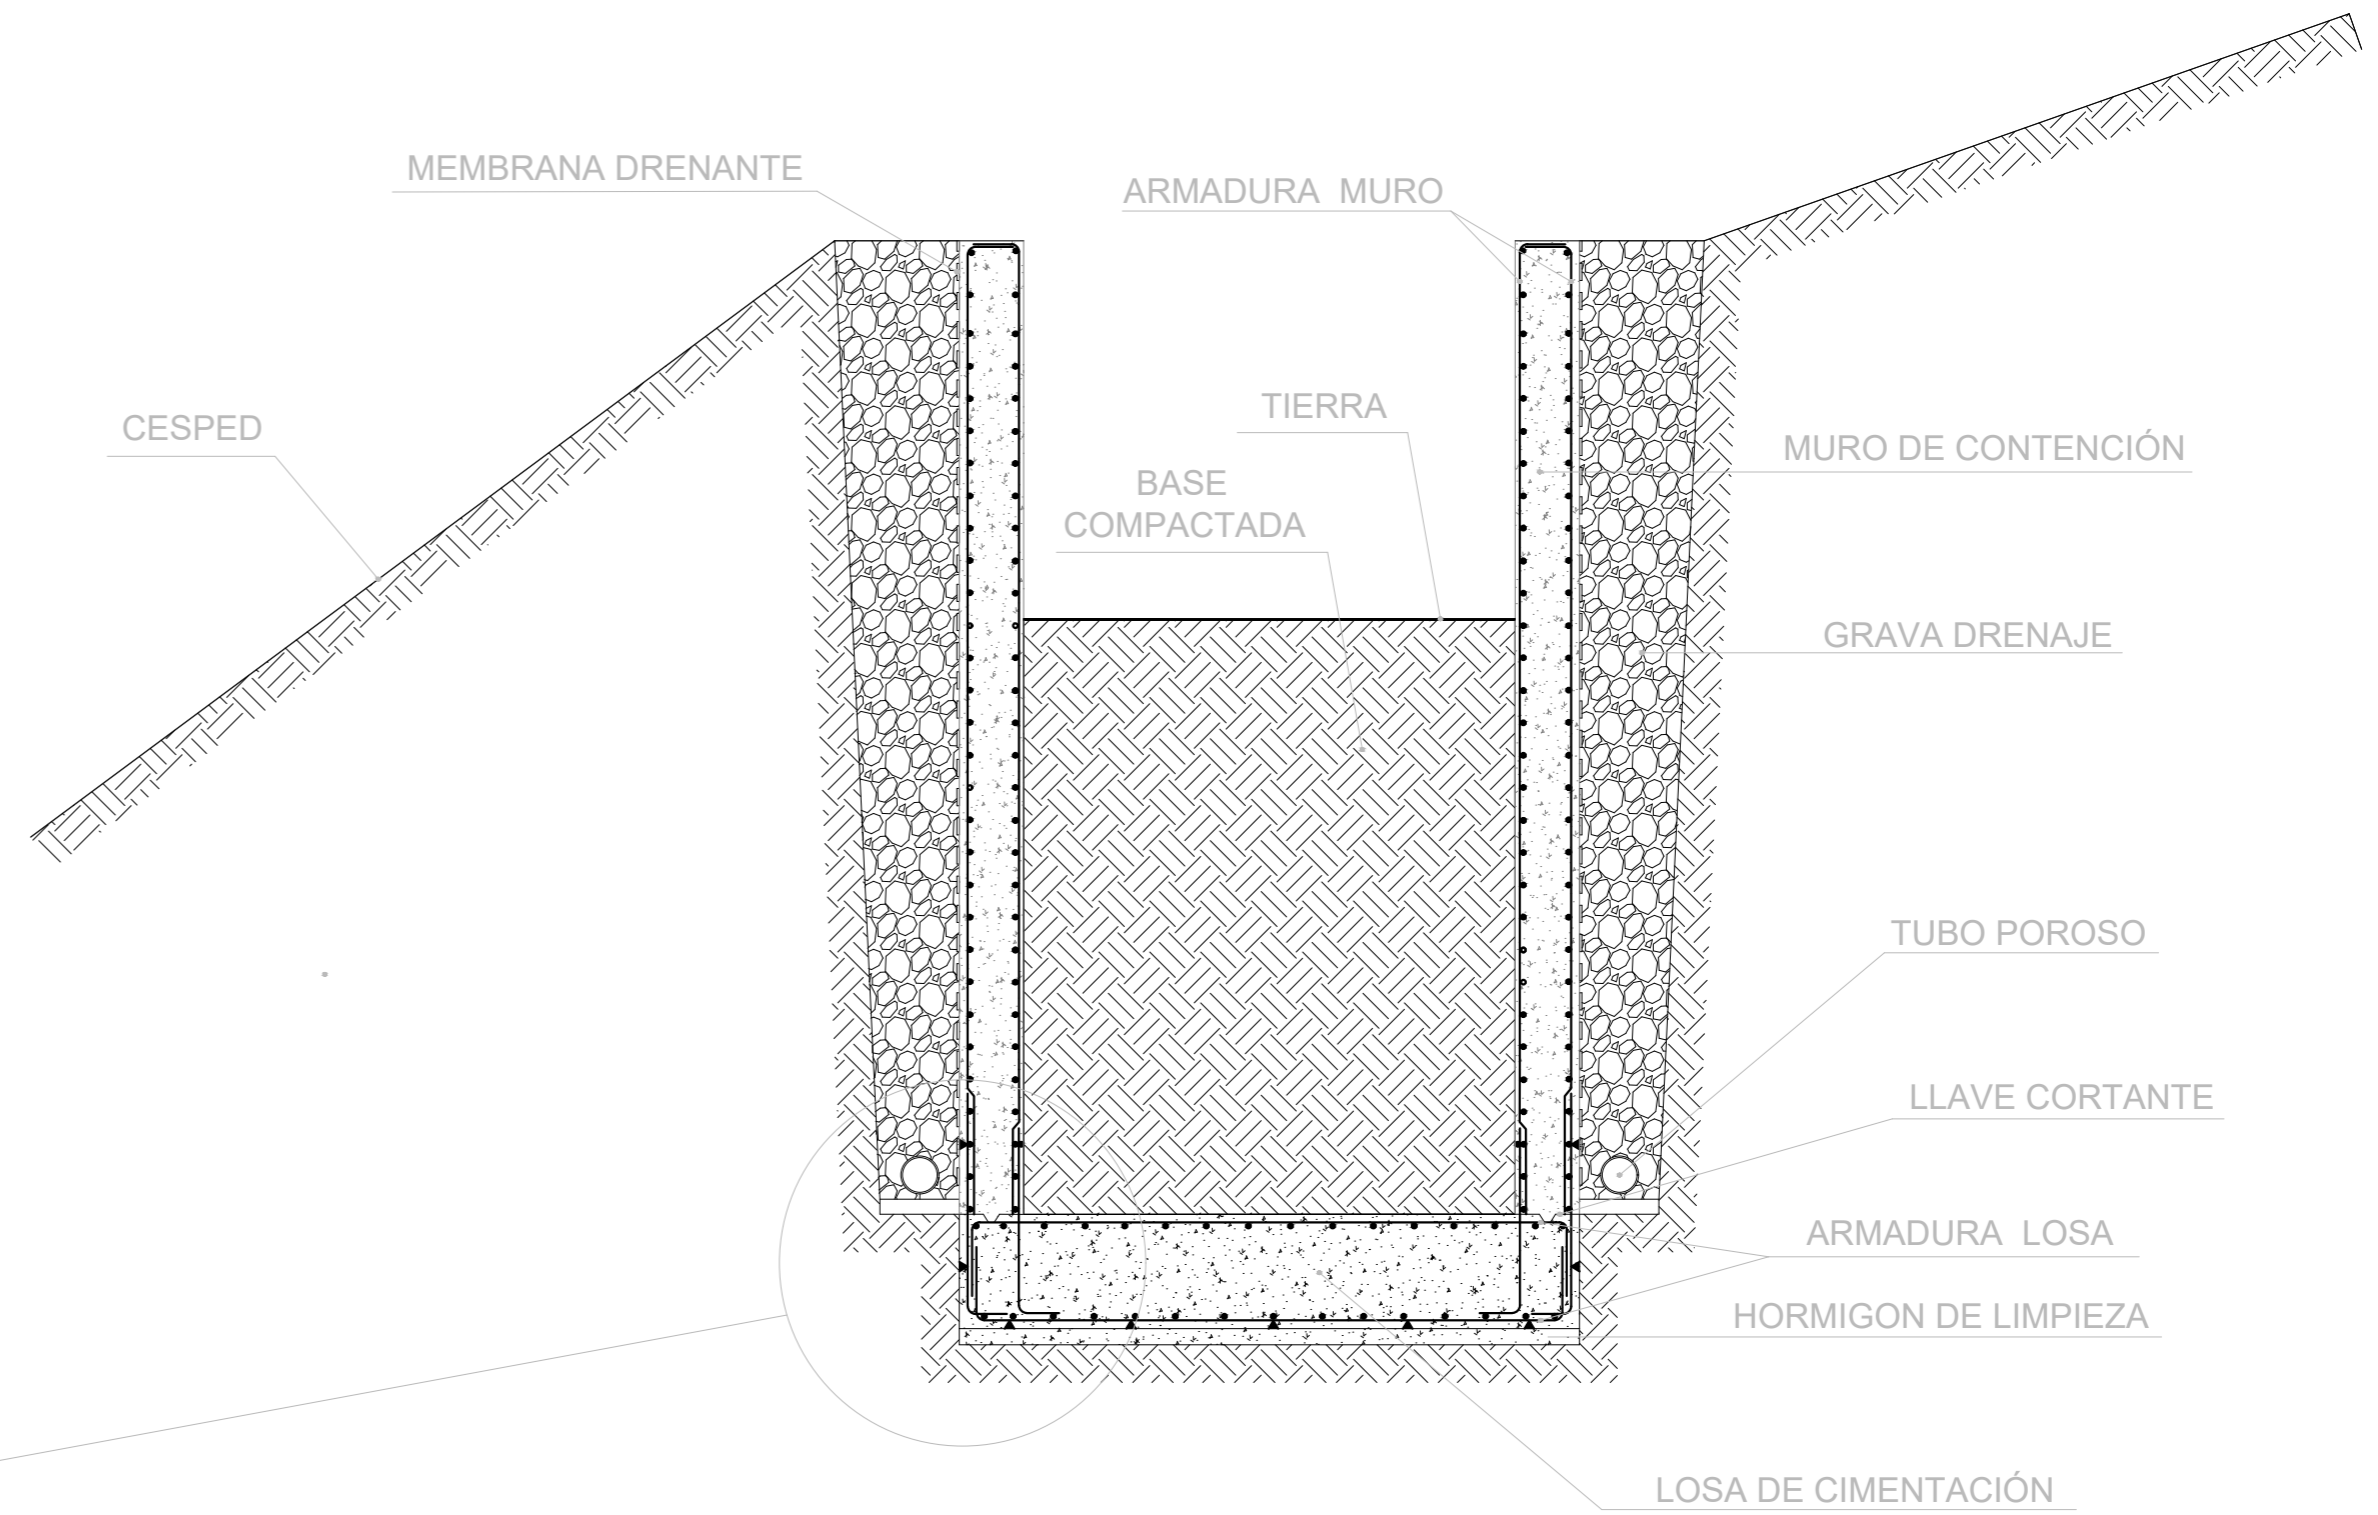


DETALLE ACOTADO
1:10

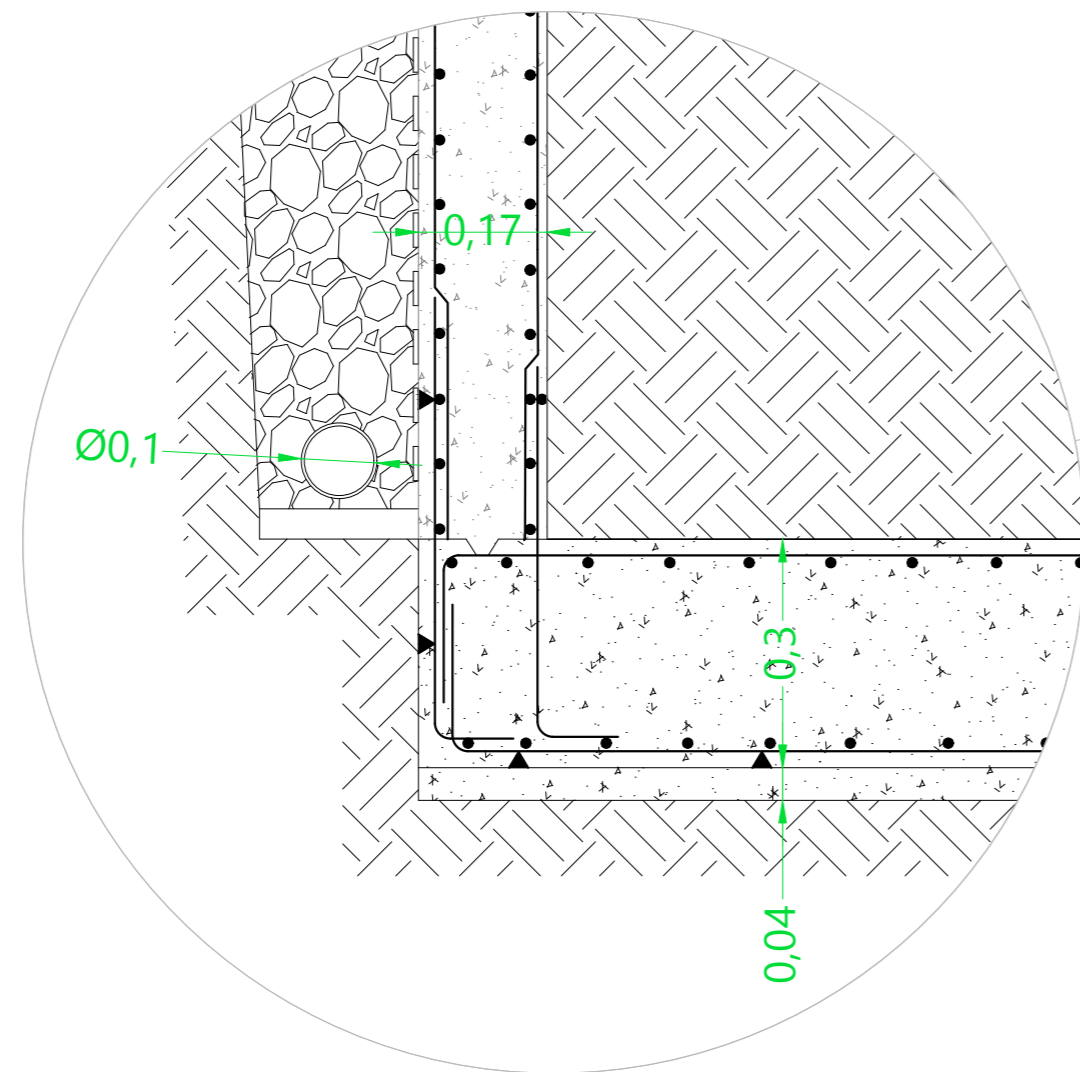

GIADA FERRO
 PROYECTOS 1 GRUPO A 2021/22
 PROFESOR: FRANCISCO JAVIER FERNÁNDEZ GARCÍA

DETALLE CONSTRUCTIVO
 RAMPA

E1:20 FORMATO A2

