


ALZADO DRCHO

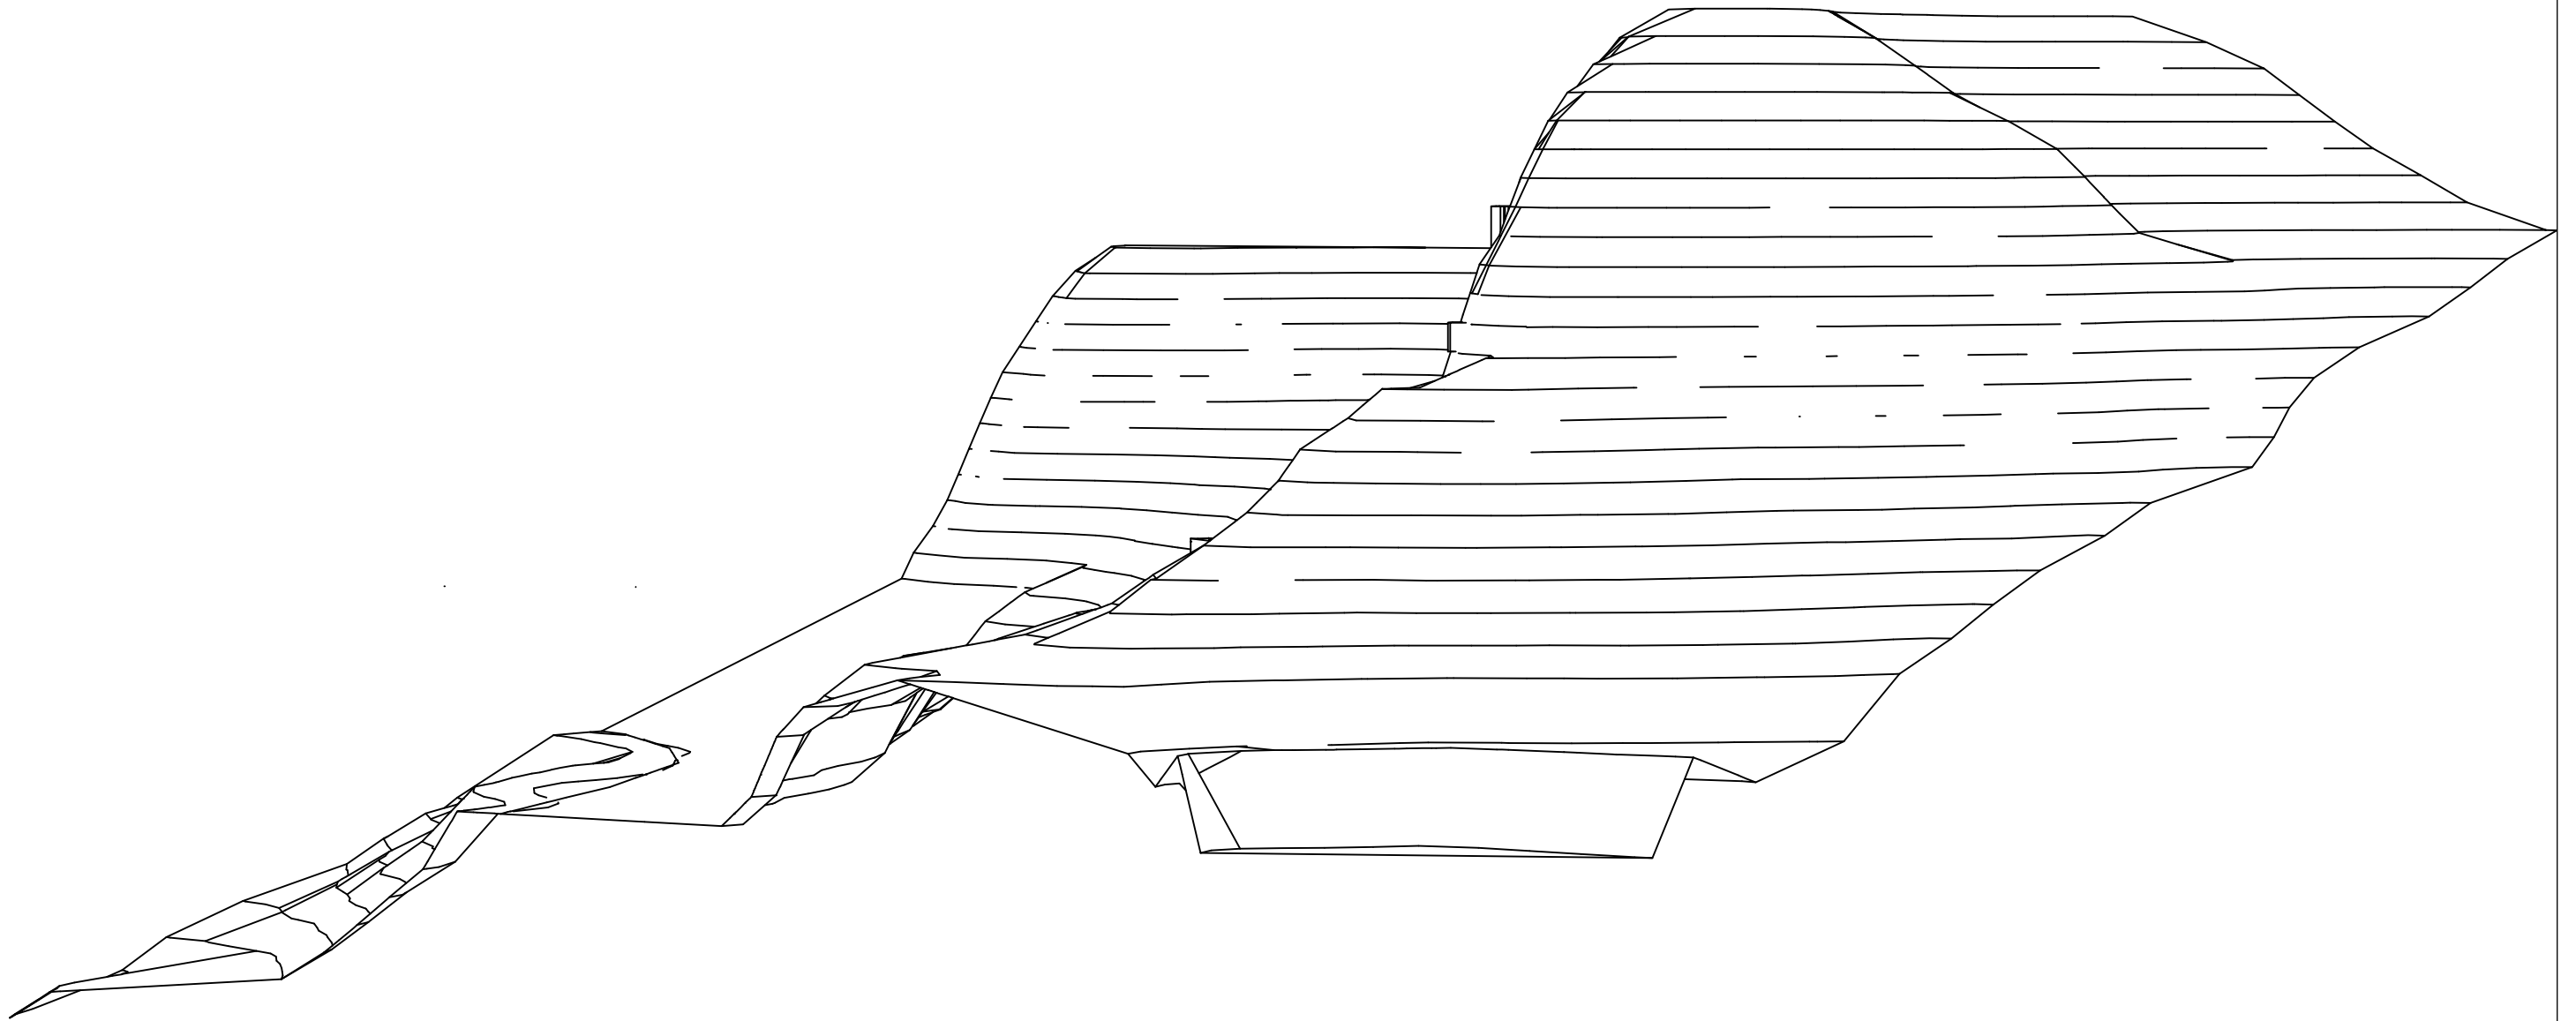

		TITULO PLANO TITULO DE PLANO ESPECIFICO	
		ESCALA / FORMATO 1:500	PLANO N° 0
		FECHA Mes 202	