


PLANTA DEL PROYECTO

ELENA GONZÁLEZ RUIZ
PROYECTOS 1

E. 1:100

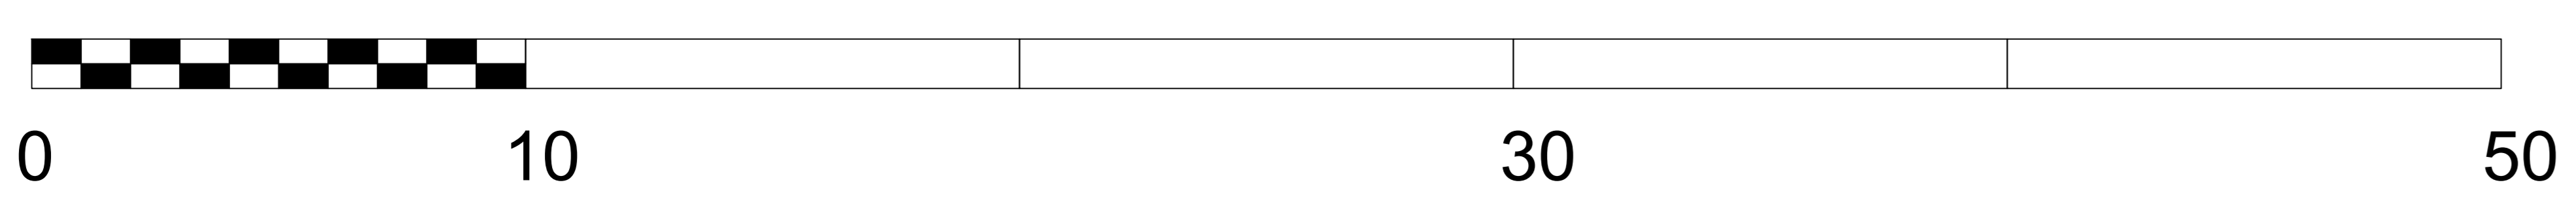

- | | | | |
|--------|--------|---------|--------------------|
| AGUA | ACERA | ASFALTO | LISTONES DE MADERA |
| CÉSPED | TIERRA | PIEDRAS | |

