



AXONOMETRIAS DEL TERRENO Y DEL PROYECTO

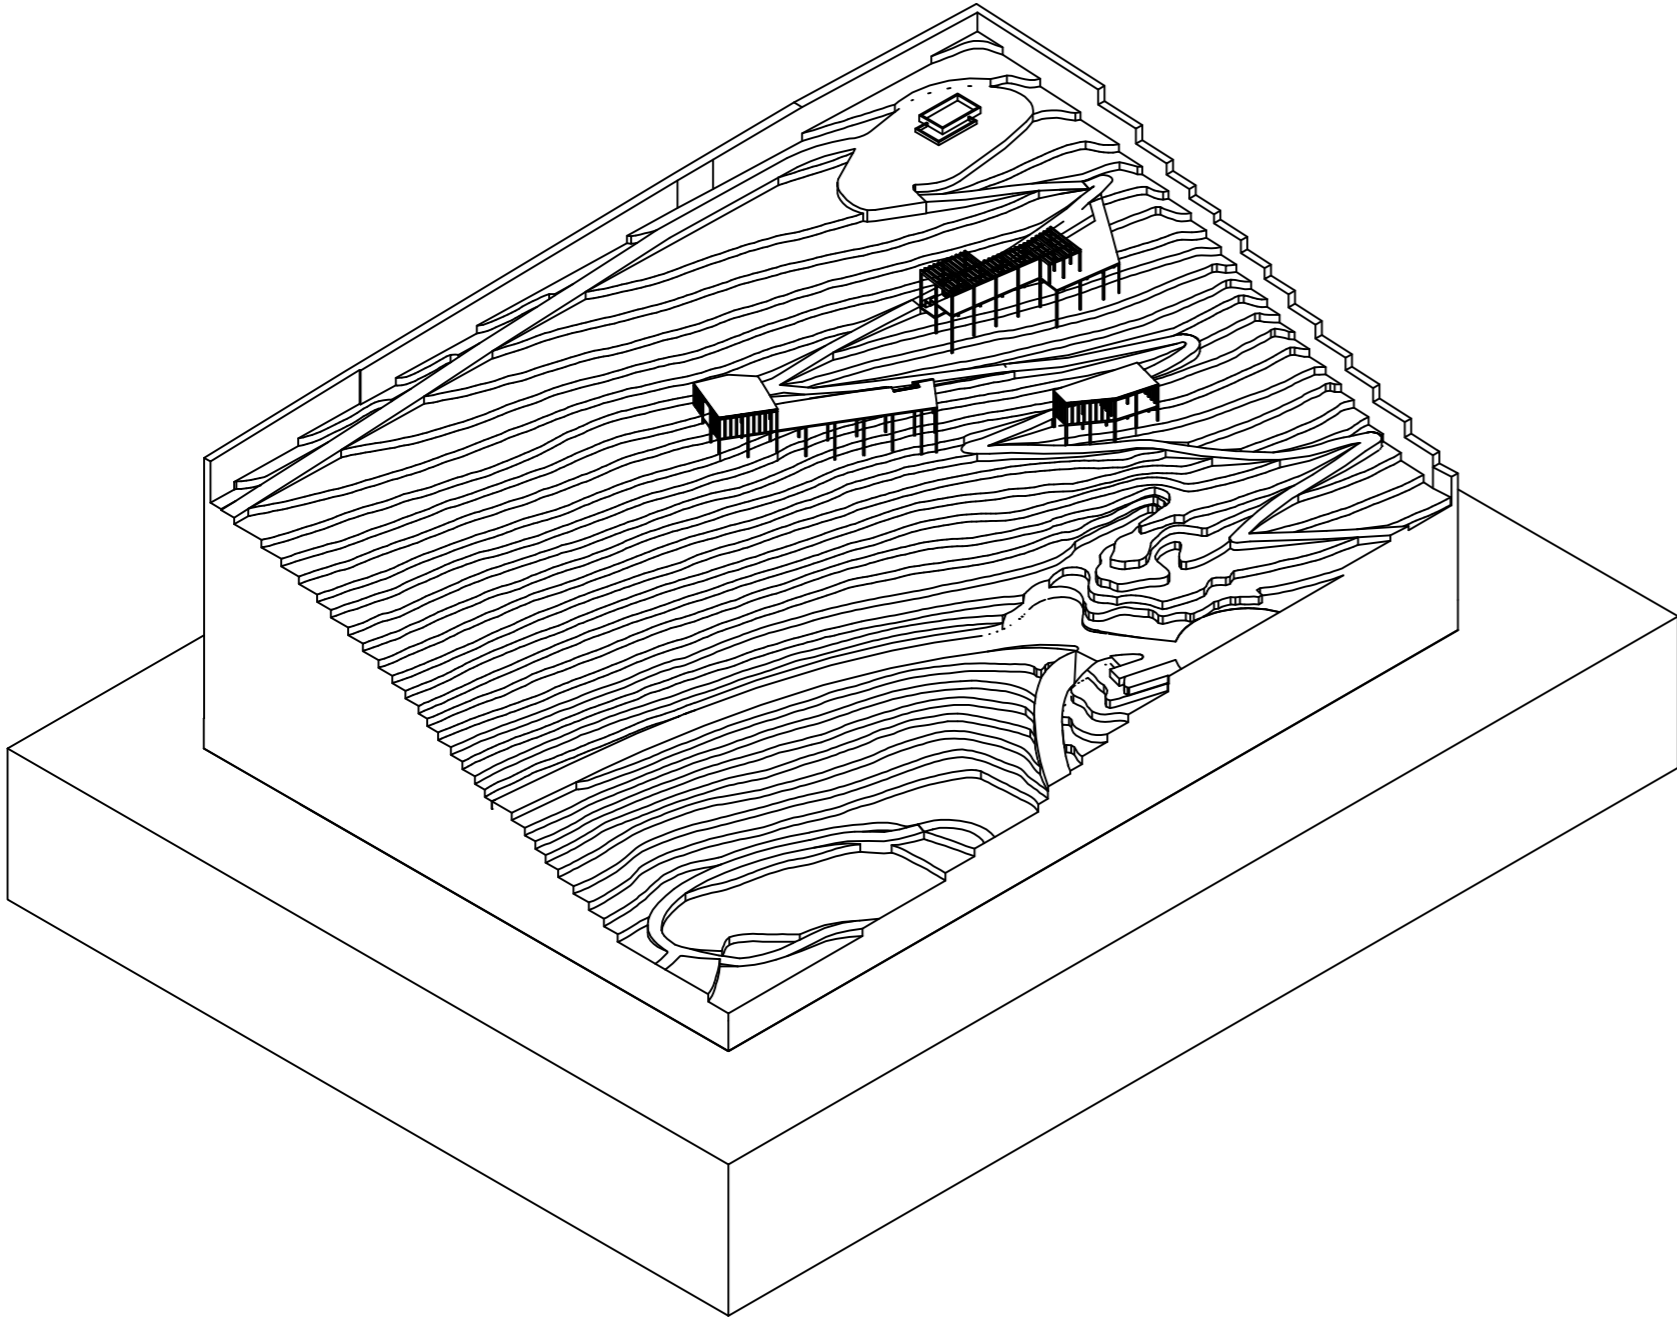

E 1:1000

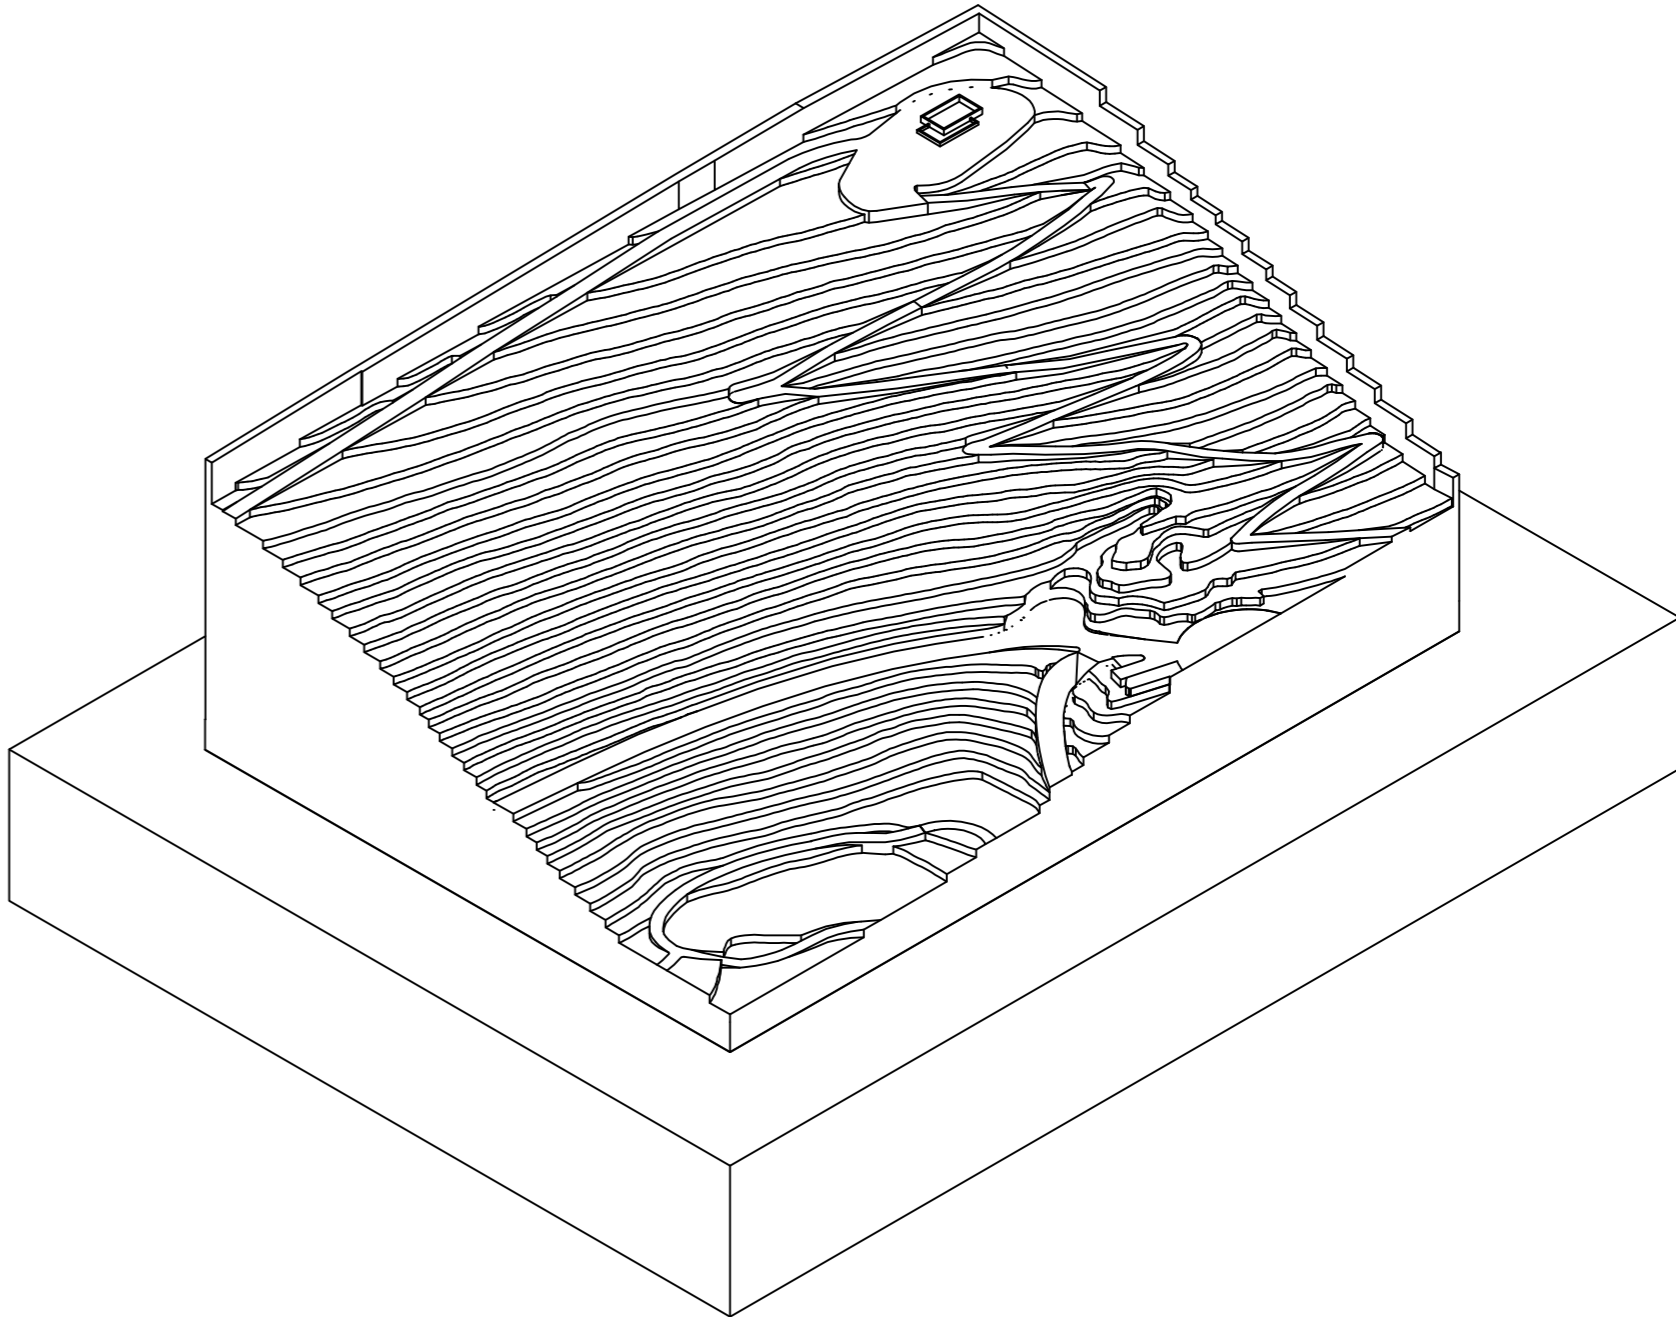

E 1:1000