


ALZADO FRONTAL

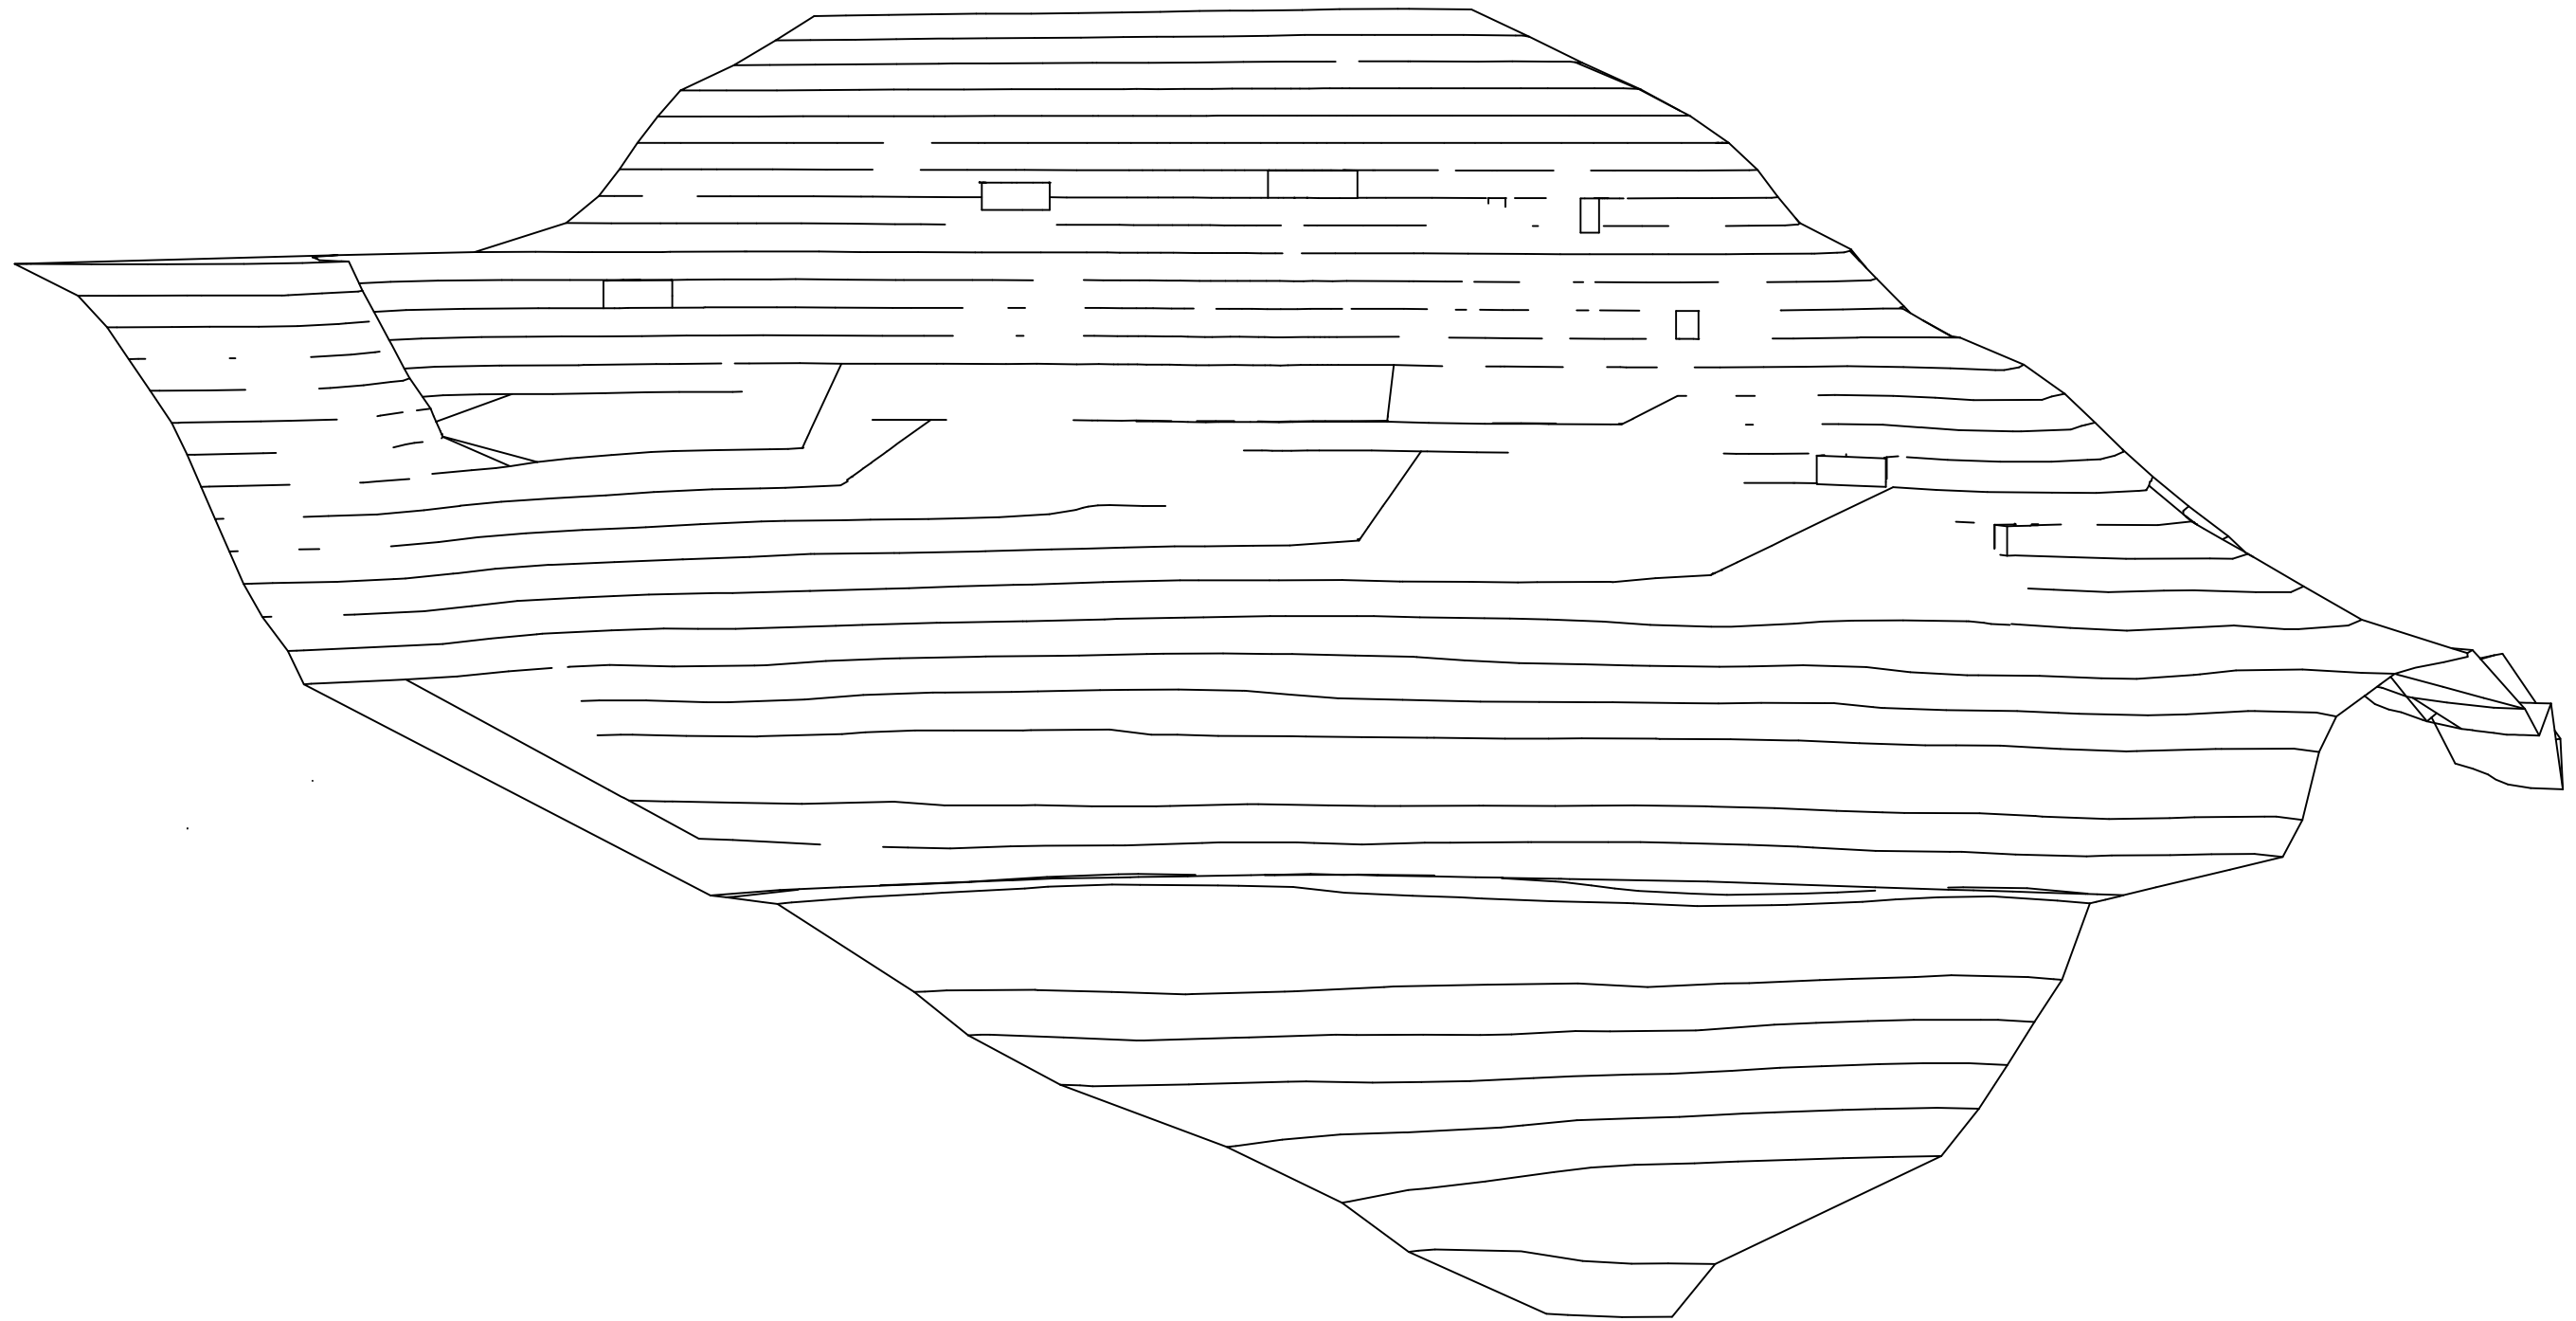

PROYECTO		TITULO PLANO	
		TITULO DE PLANO ESPECIFICO	
		ESCALA / FORMATO	PLANO N°
		1:450	0
		FECHA	
		Mes 202	