




SECCIÓN B-B'

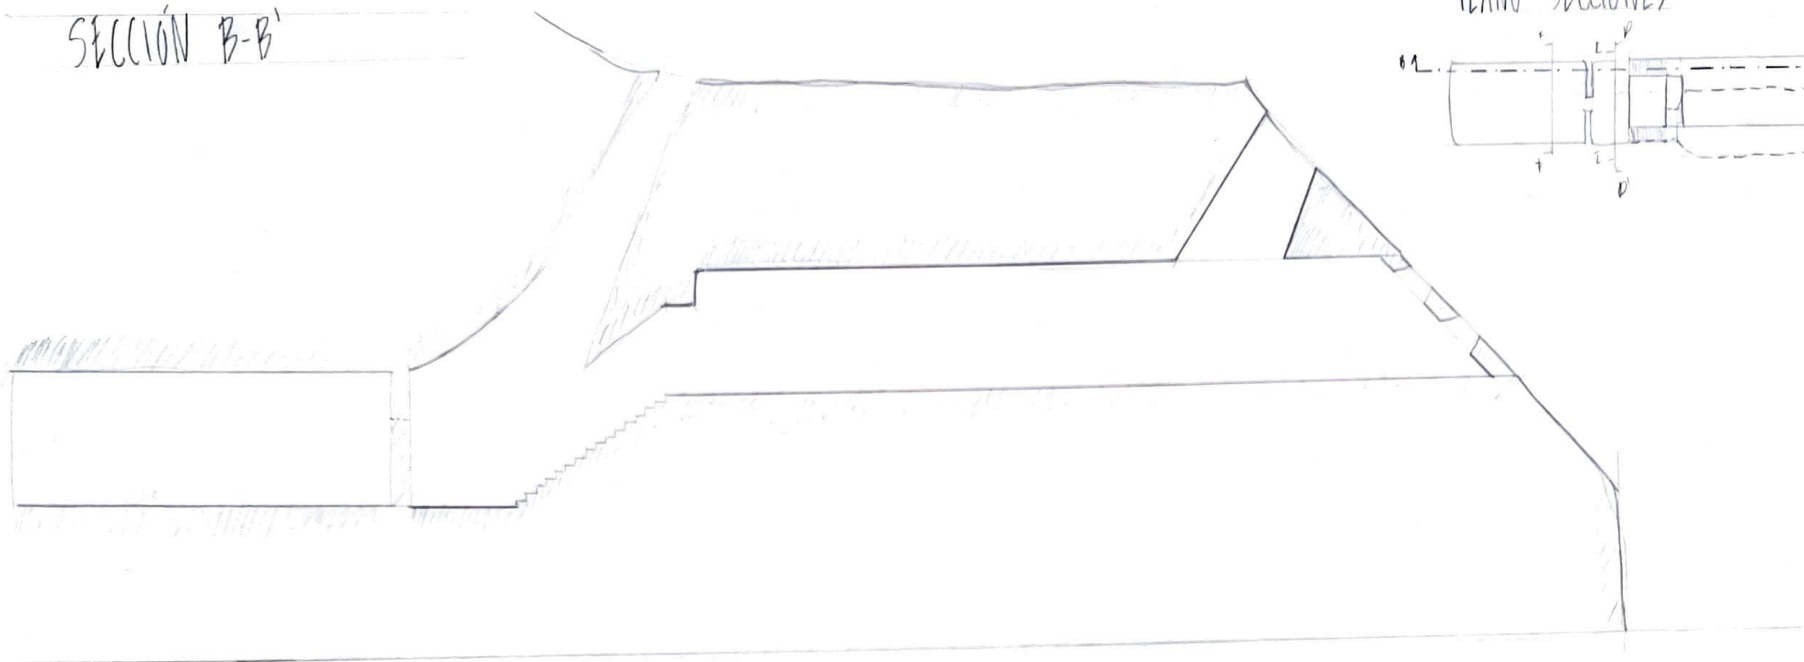


PLANO SECCIONES

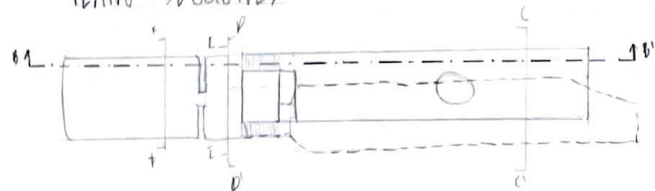


C-C'

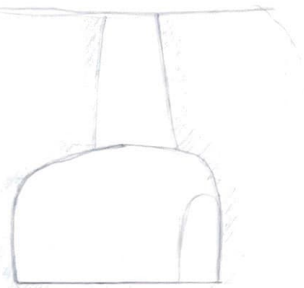



D-D'

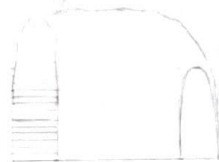

E-E'

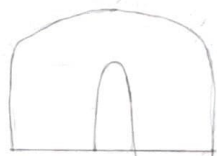

F-F'

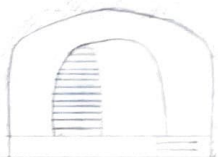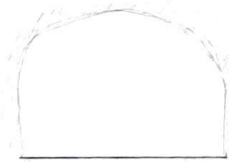

E 1/150

LUCIA RIOS ALVAREZ PROYECTOS

08
07