



VISIONES EXPLOTADAS DE CASA

E 1:100

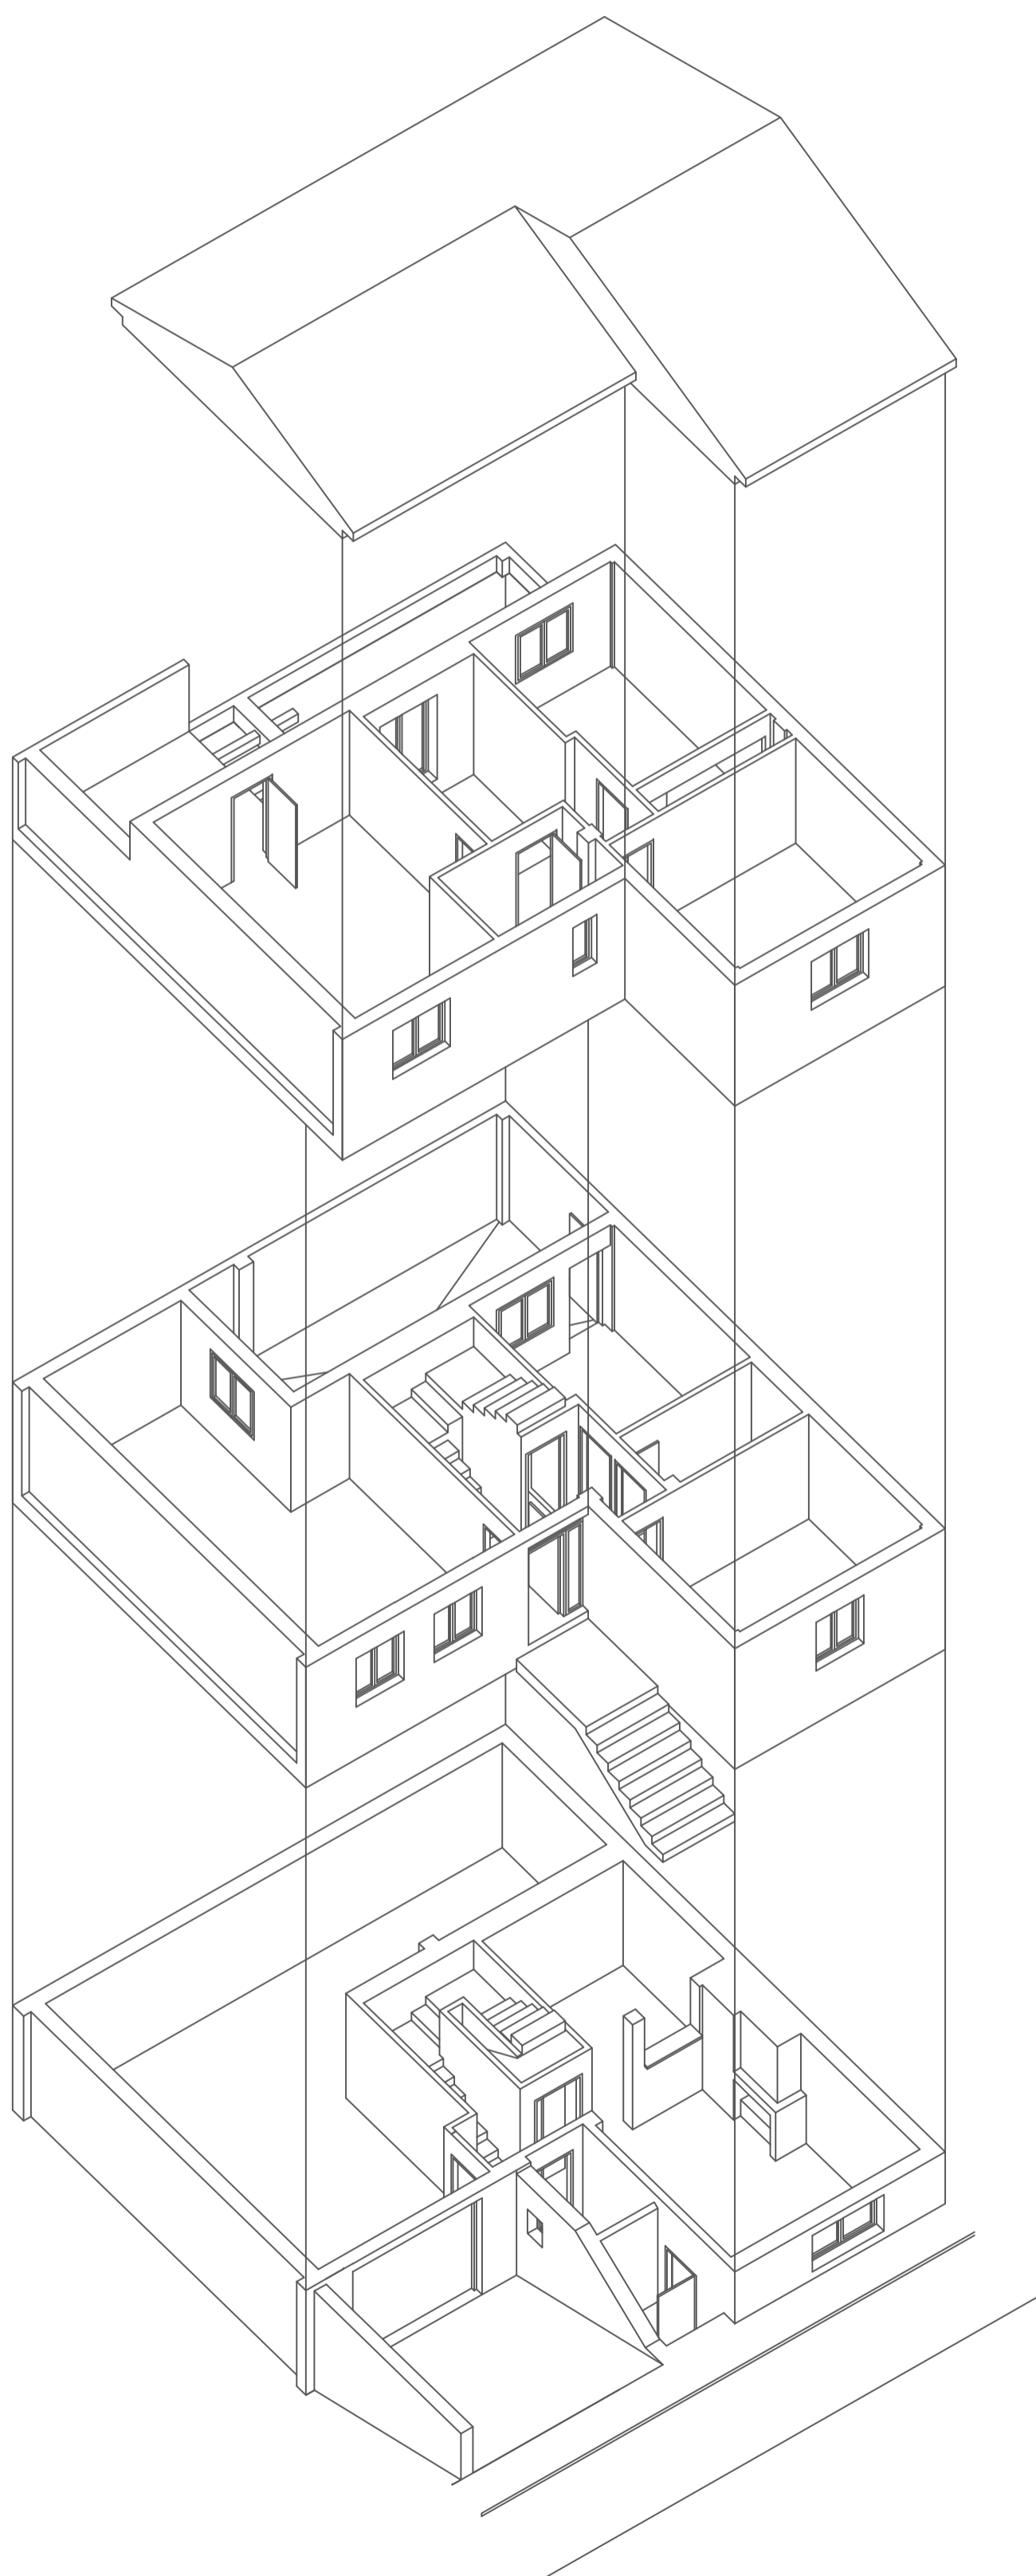

EXPLOTADA DE CASA

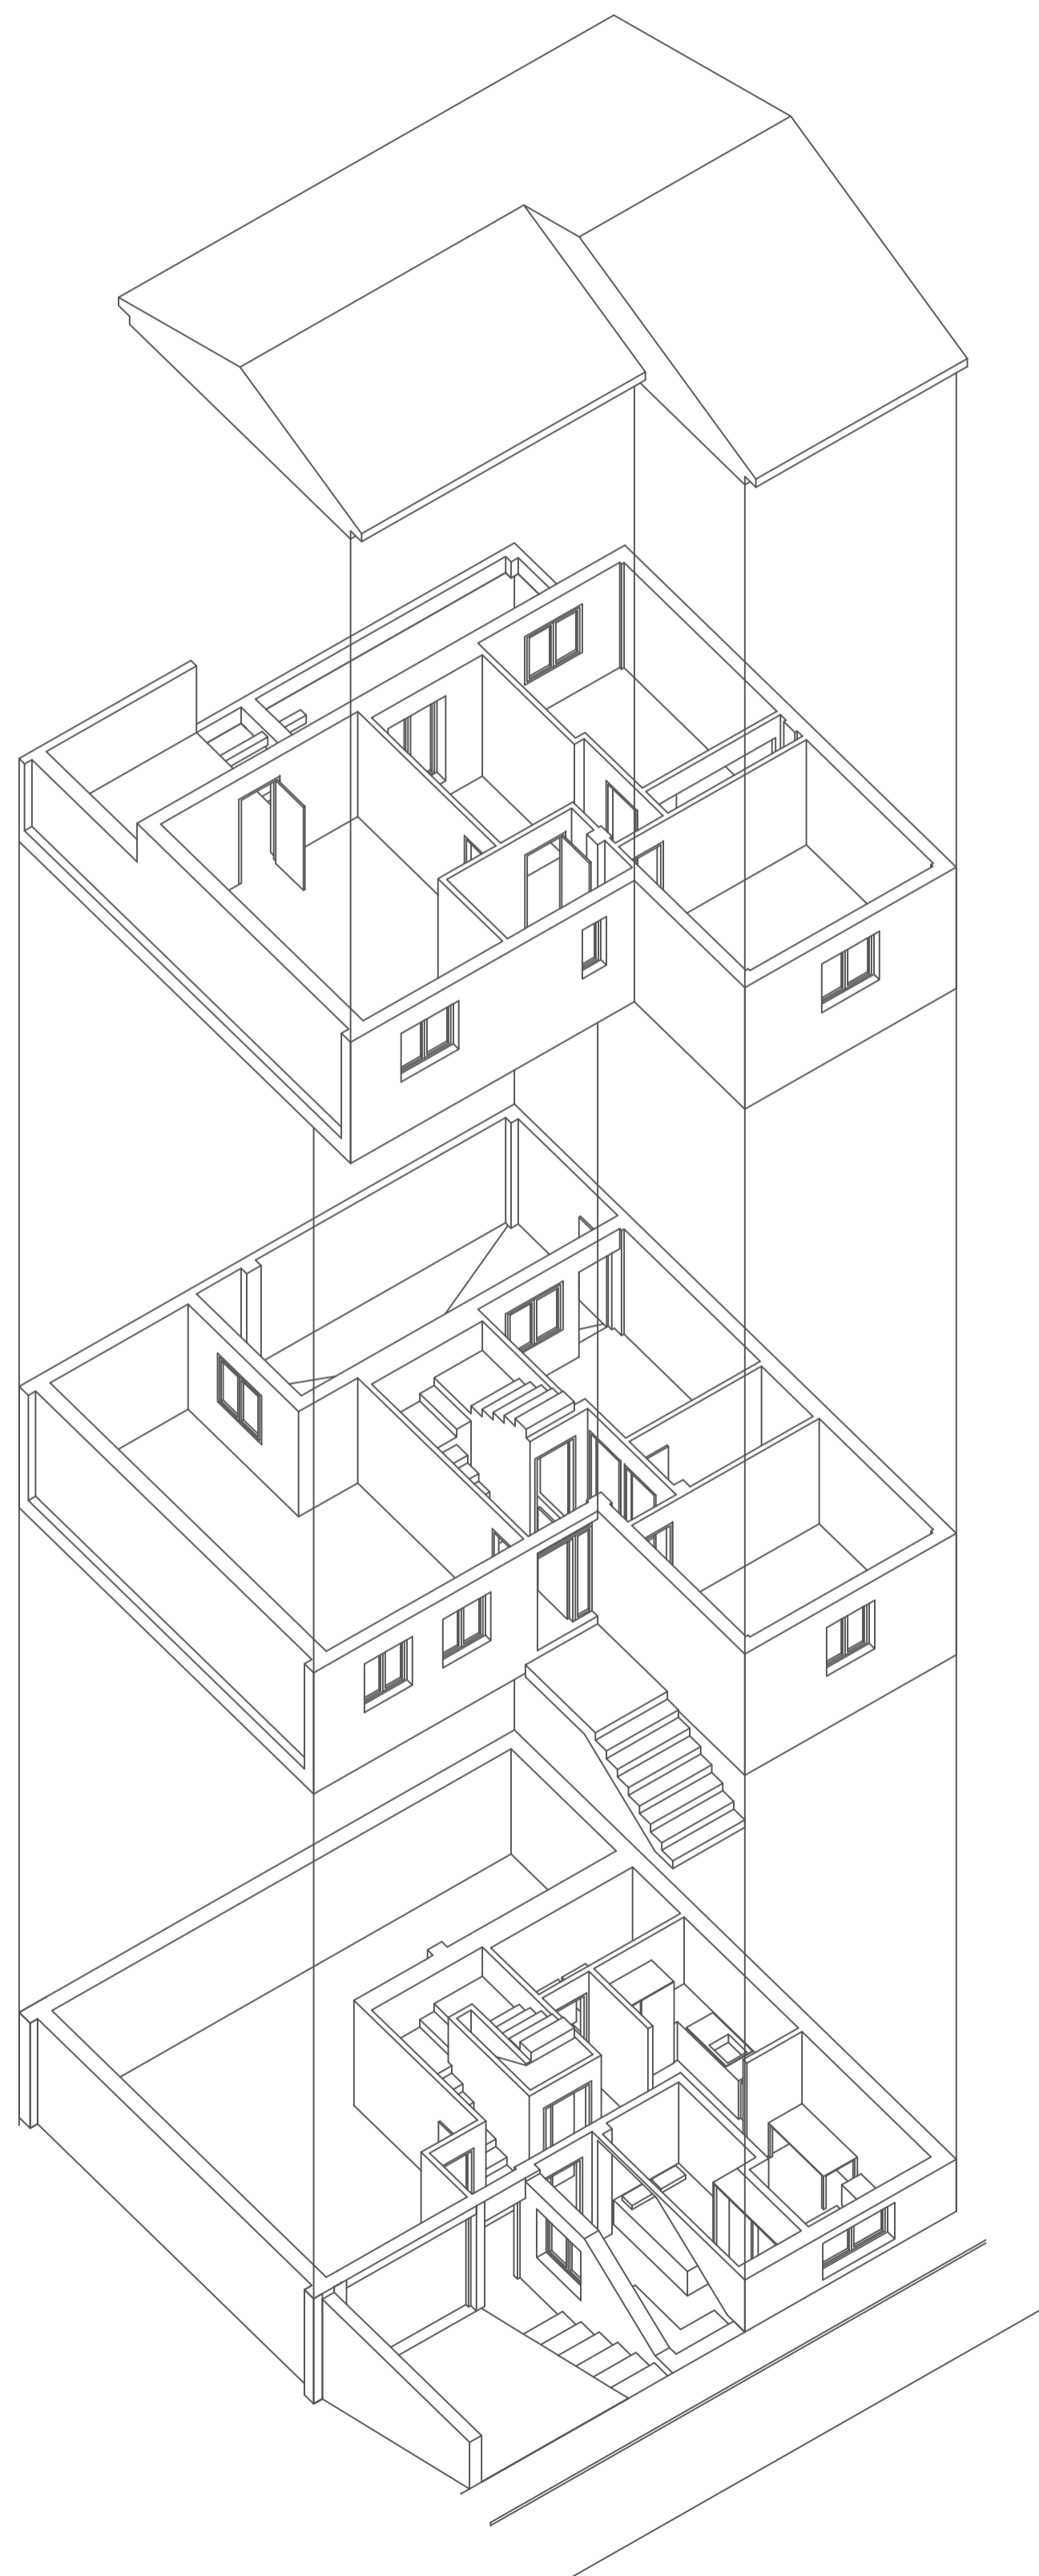

EXPLOTADA INTERVENIDA DE CASA