


MODIFICACIÓN DEL TERRENO



SECCIÓN A-A' INICIAL

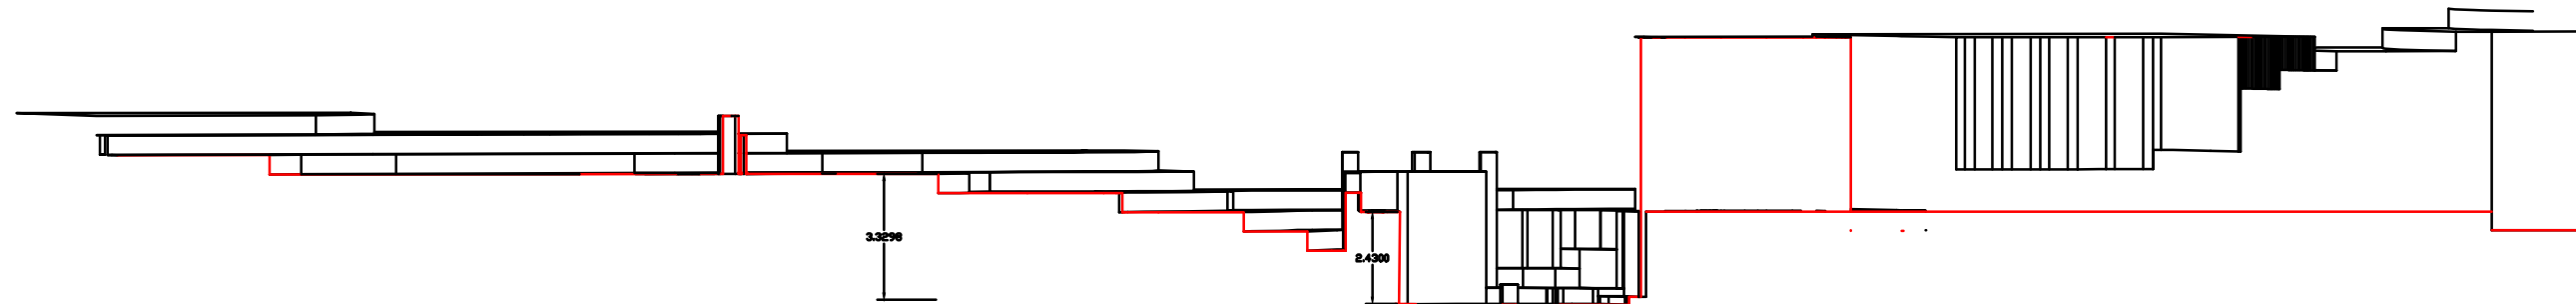

ESCALA 1:200

SECCIÓN A-A' MODIFICADA